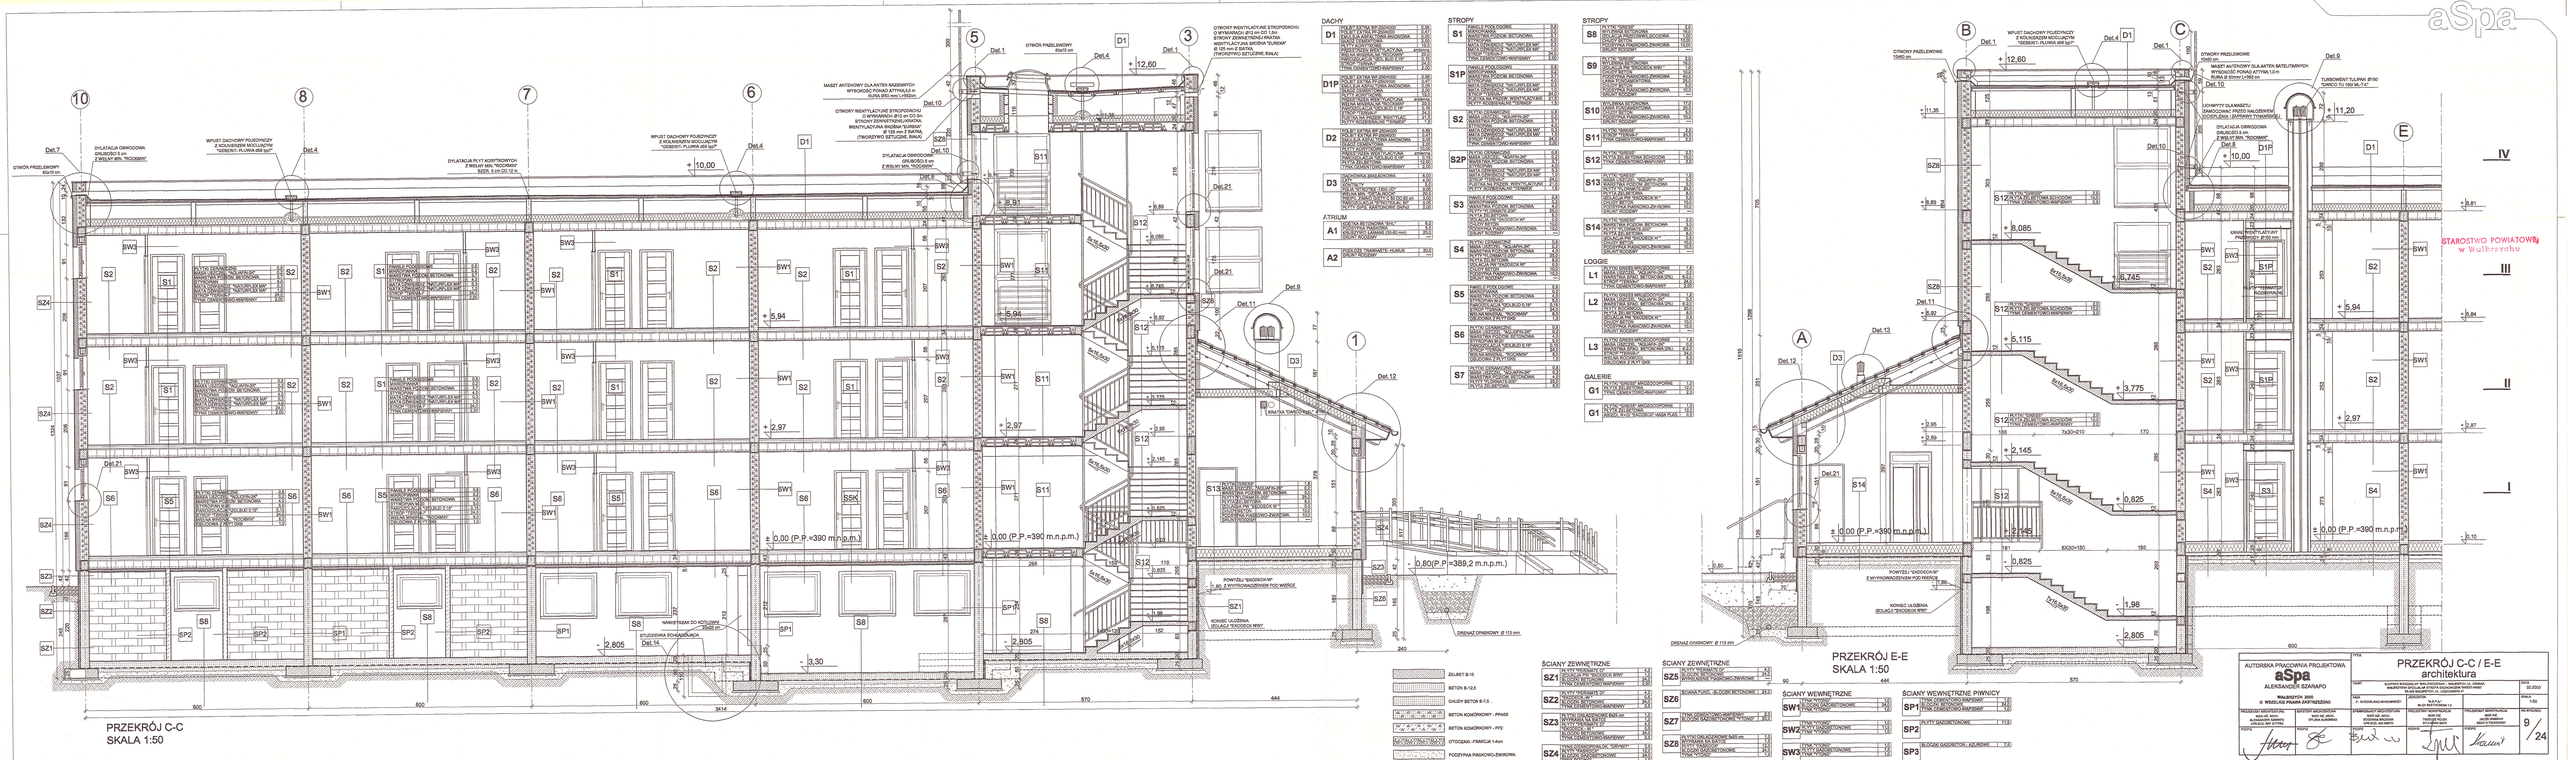
PRZEKRÓJ C-C
SKALA 1:50
PRZEKRÓJ E-E
SKALA 1:50
DACHY
D1
D1P
D2
D3
ATRIUM
A1
A2
STROPY
S1
S1P
S2
S2P
S3
S4
S5
S6
S7
STROPY
S8
S9
S10
S11
S12
S13
S14
LOGGIE
L1
L2
L3
GALERIE
G1
G1
ŚCIANY ZEWNĘTRZNE
SZ1
SZ2
SZ3
SZ4
ŚCIANY ZEWNĘTRZNE
SZ5
SZ6
SZ7
SZ8
ŚCIANY WEWNĘTRZNE
SW1
SW2
SW3
ŚCIANY WEWNĘTRZNE PIWNICY
SP1
SP2
SP3
ZELBET B-15
BETON B-12,5
CHUDY BETON B-7,5 -
BETON KOMÓRKOWY - PPAGE
BETON KOMÓRKOWY - PP2
OTOCZAKI - FRAKCJA 1-4cm
PODZYPKA PIASKOWO-ZWIROWA
AUTORSKA PRACOWNIA PROJEKTOWA
aSpa
ALEKSANDER SZARAPO
WAŁBRZYCH 58300
© WSZELKIE PRAWA ZASTRZEŻONE
PRZEKRÓJ C-C / E-E
architektura
SKALA
1:50
NR ARCHIWUM
9/24
STAROSTWO POWIATOWE
w Wałbrzychu