




WZMOCNIE
STANDARDOWE

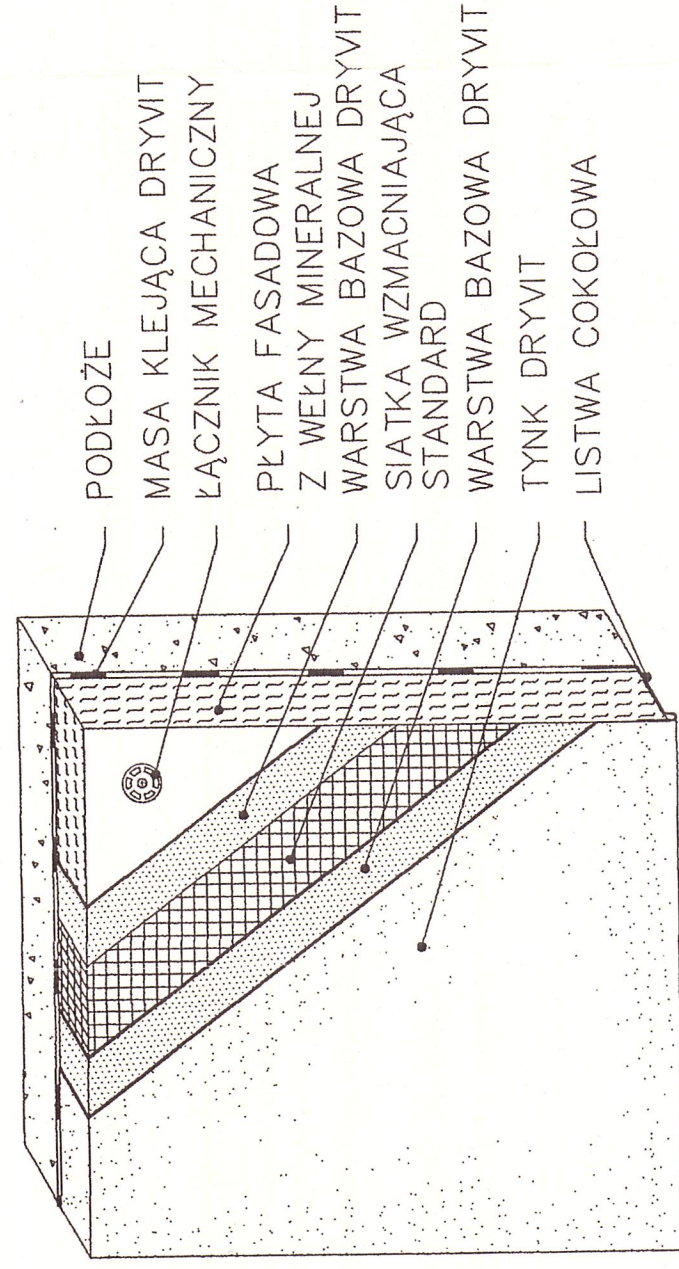


WZMOCNIE
DODATKOWE KONSTRUKCJI PARTERU

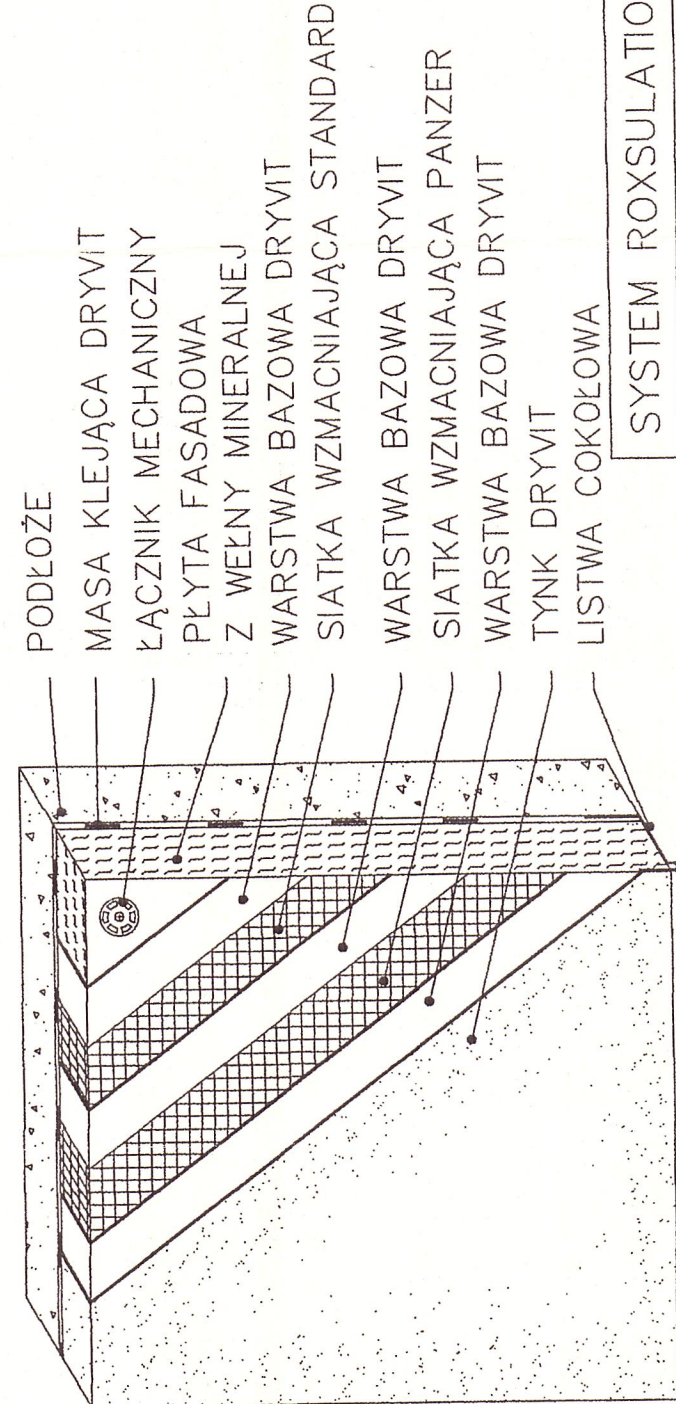


SYSTEM ROXSULATION

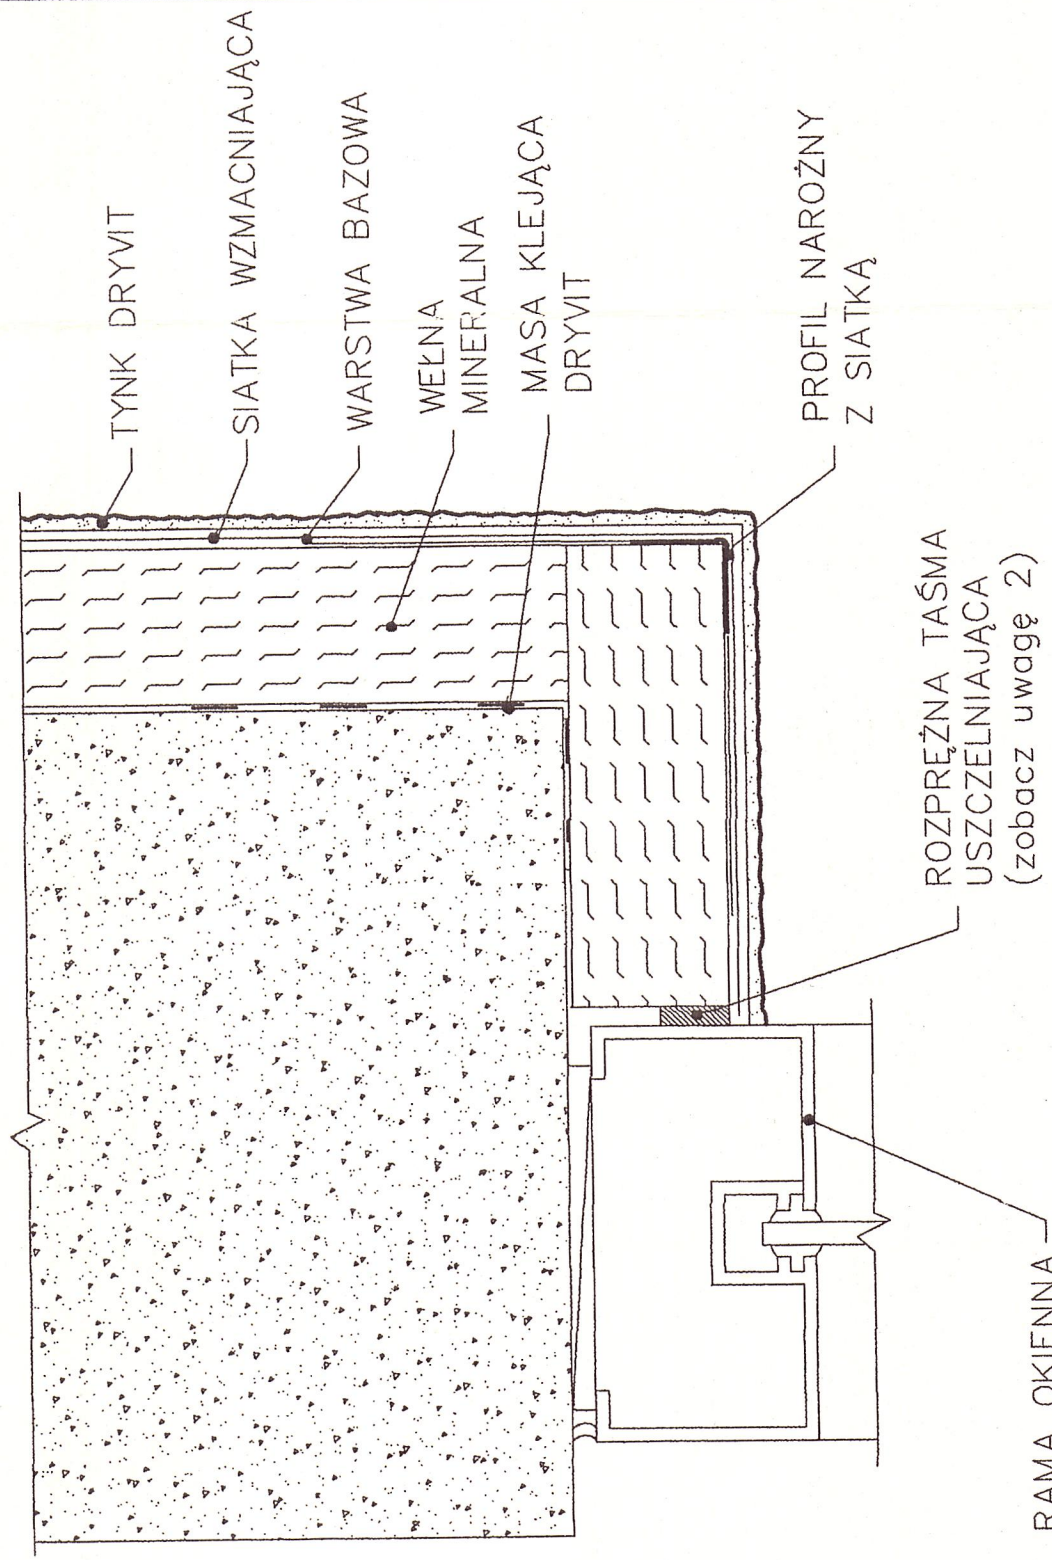


RAMA OKIENNA

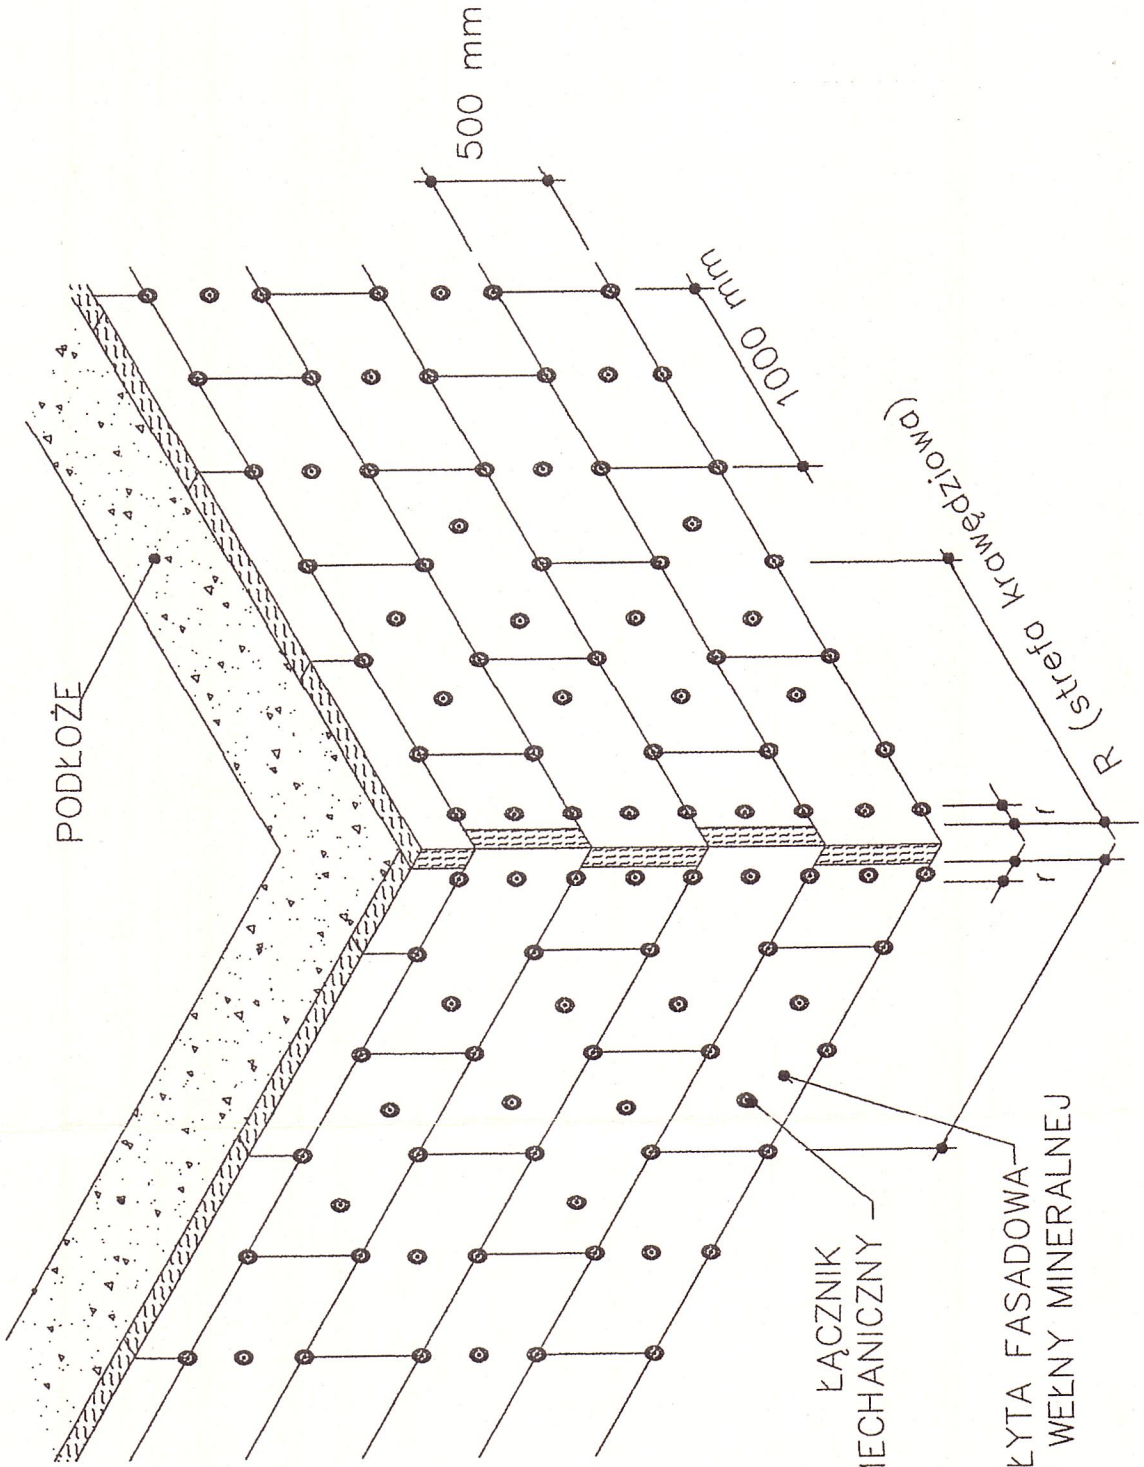


STREFA KRAWĘDZIOWA 1,5M

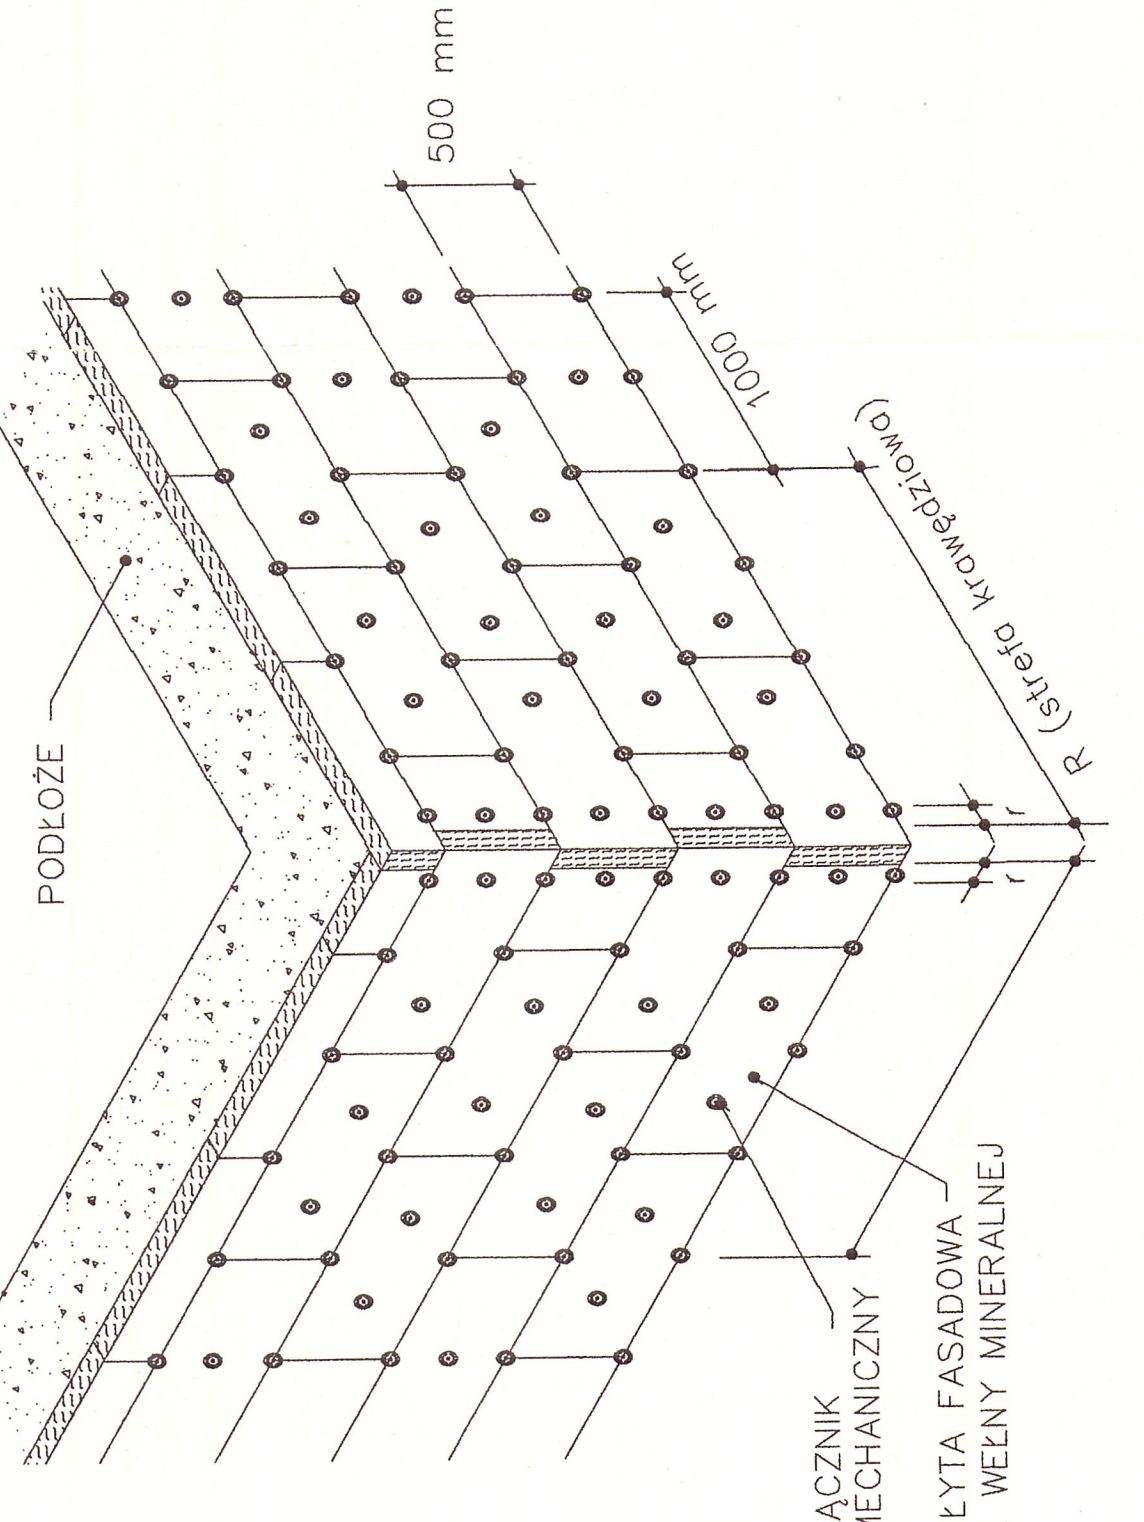


STREFA KRAWĘDZIOWA 2M

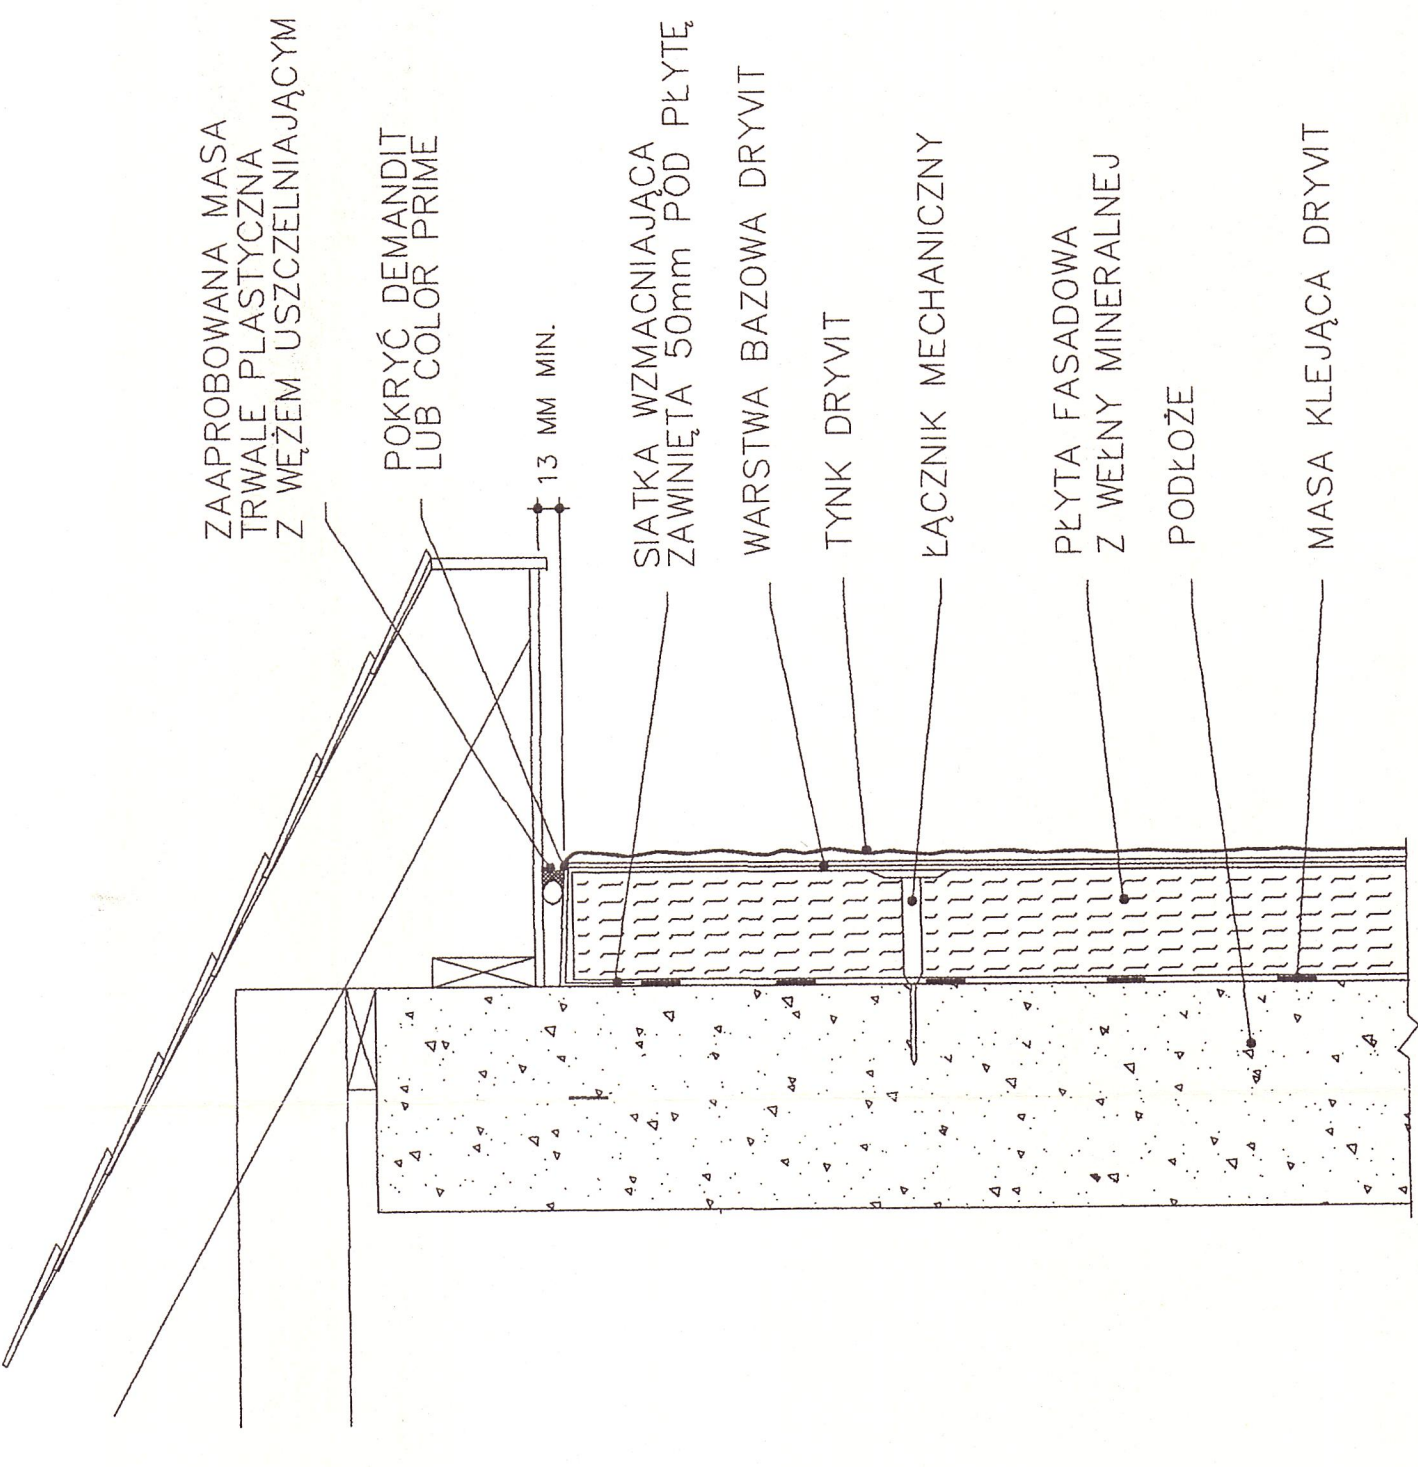

DACH Z OKAPEM

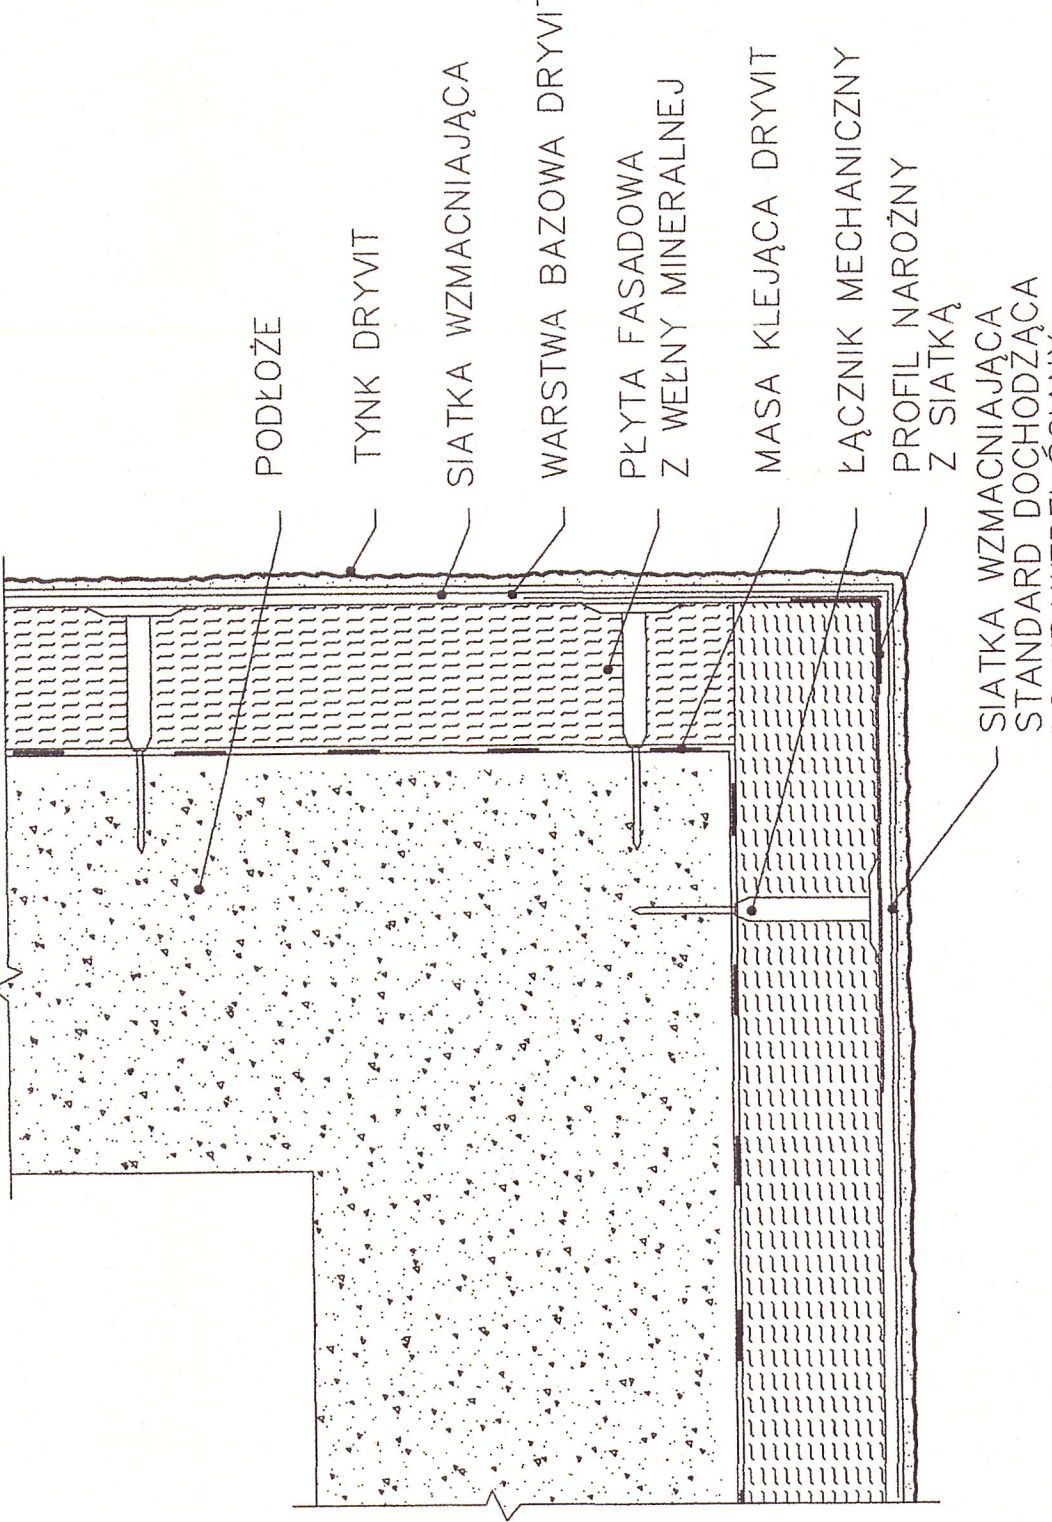


PROFIL NAROŻNY

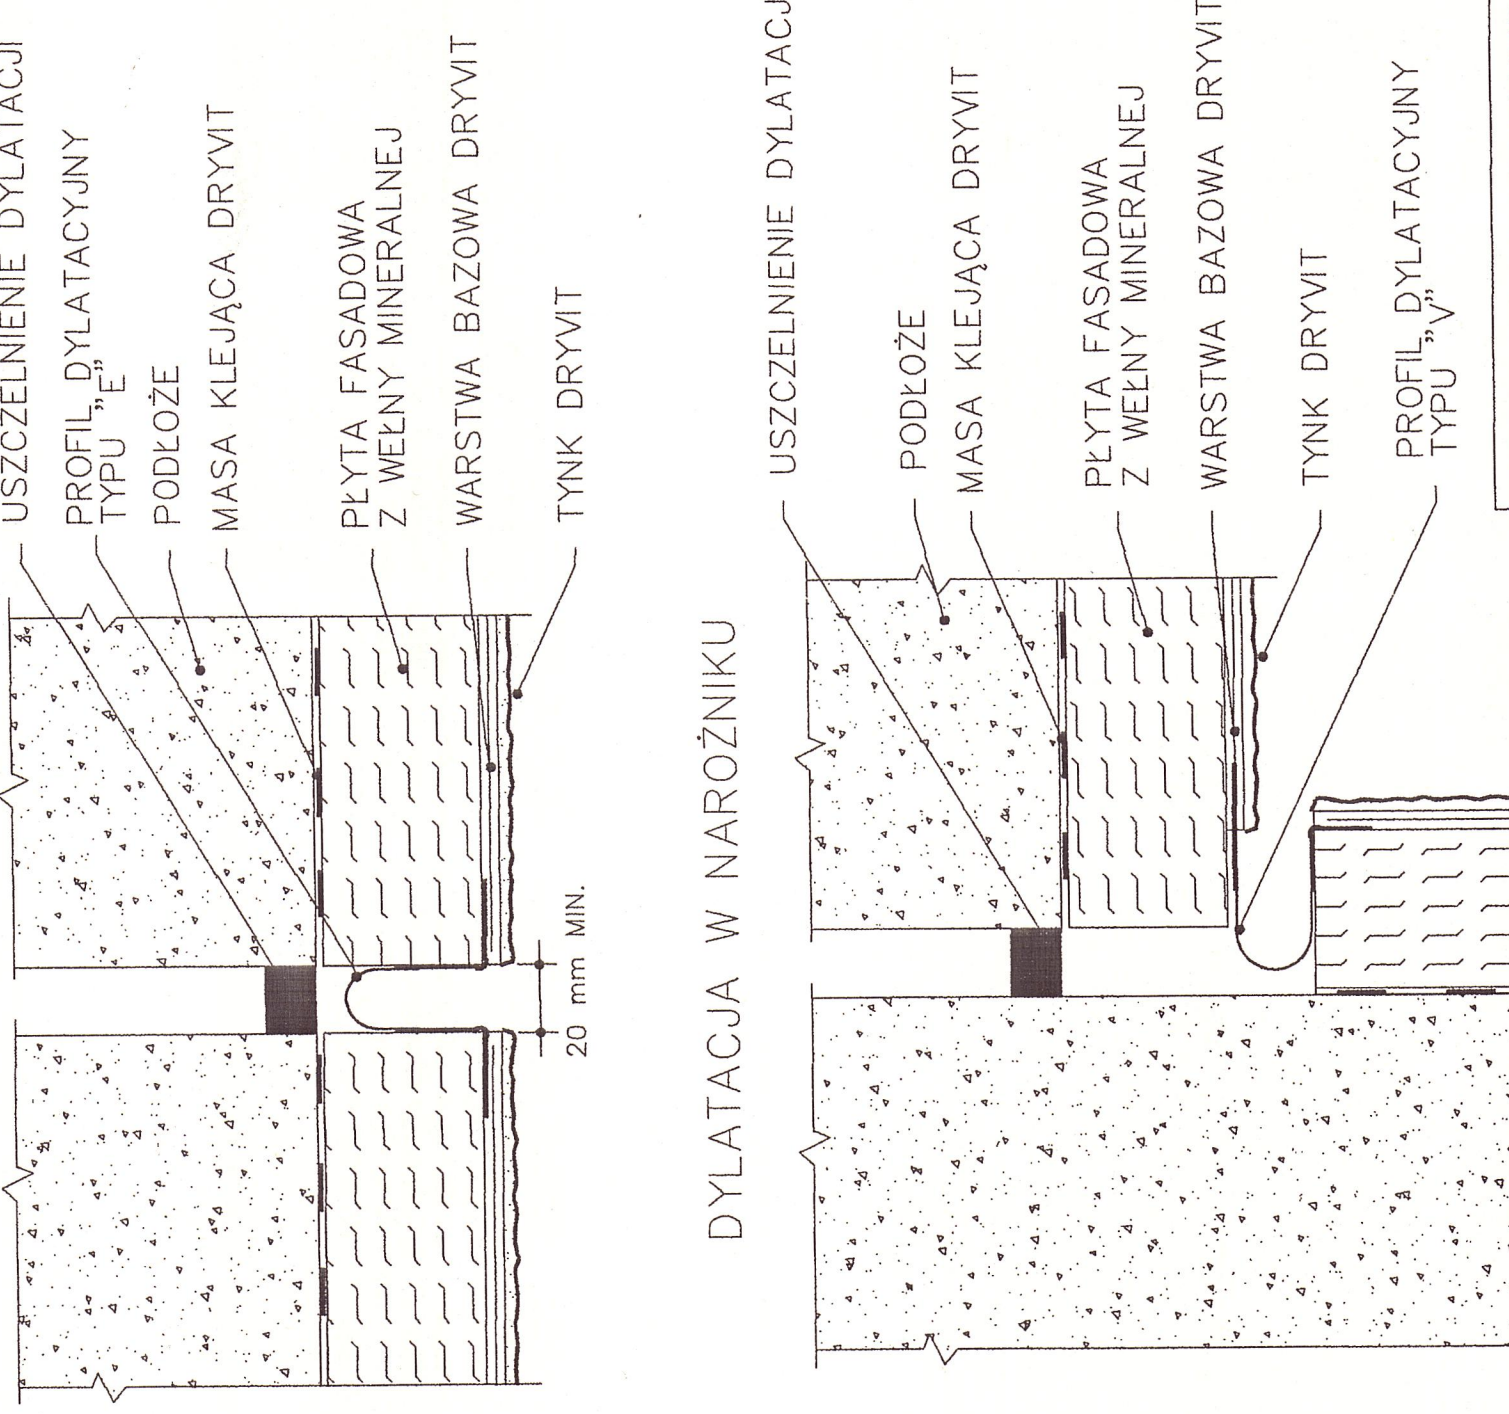


PROFIL DYLATACYJNY

DYLATACJA W PŁASZCZYŹNIE ŚCIANY


DYLATACJA W NAROŻNIKU

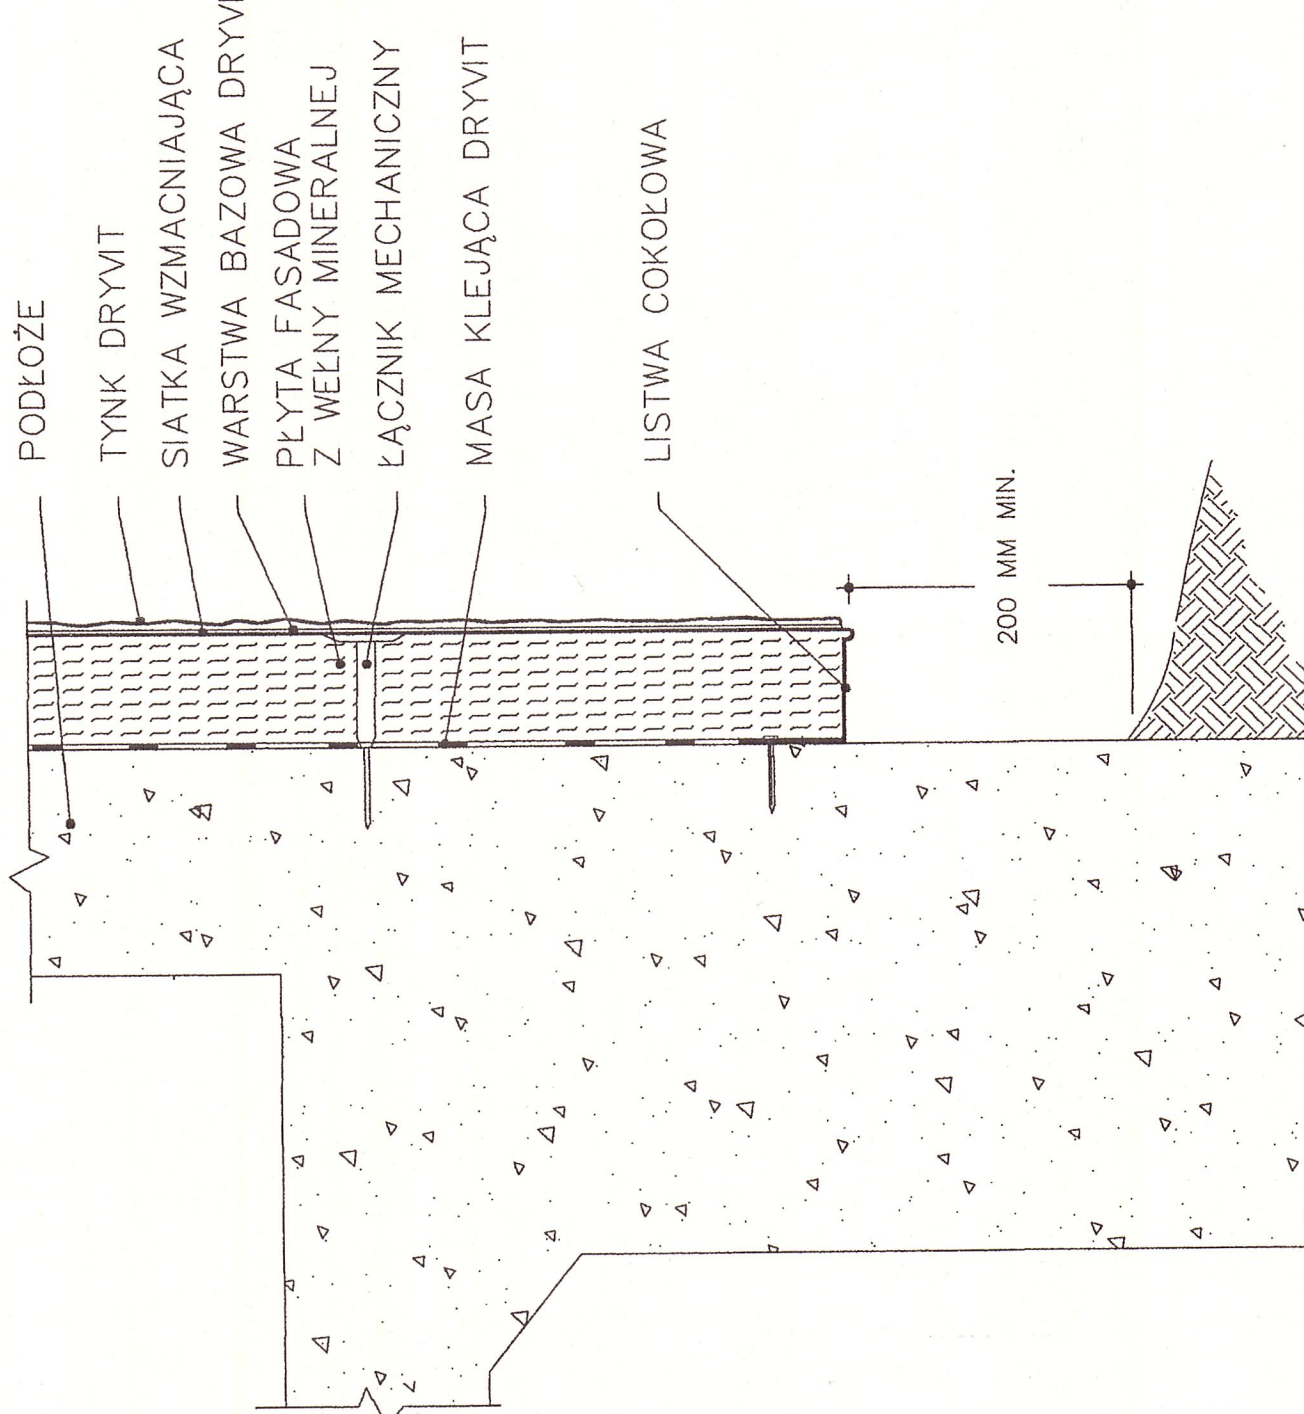

ZAKOŃCZENIE SYSTEMU

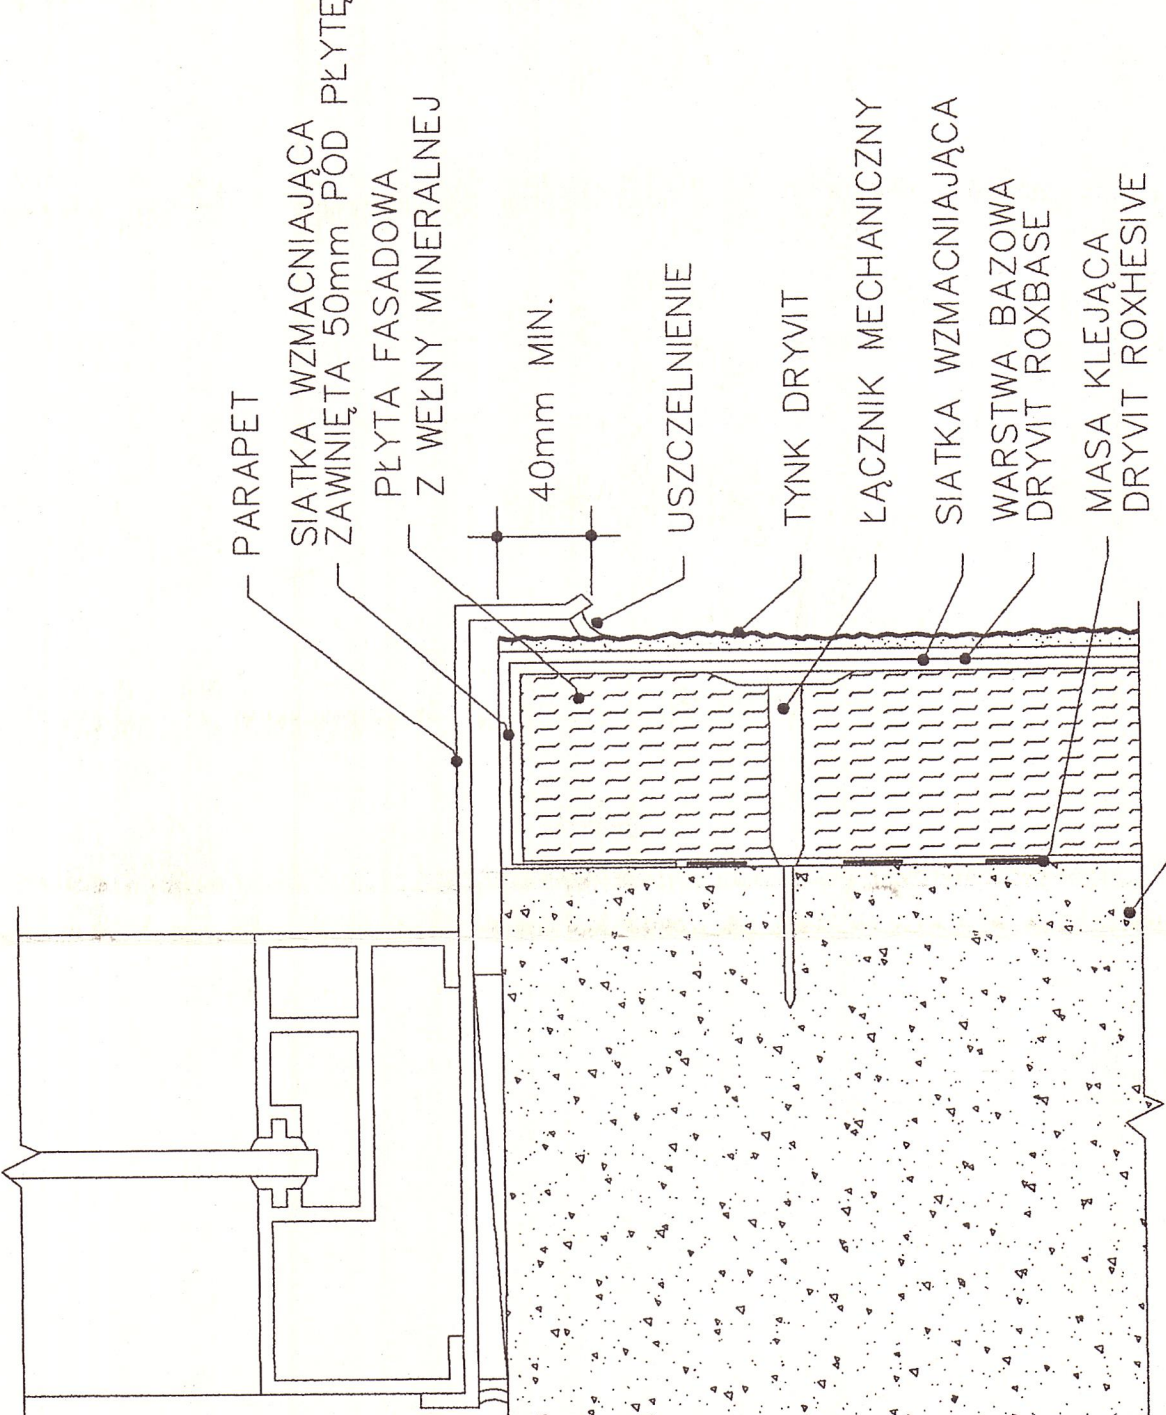

PARAPET - OKNO PLASTIKOWE

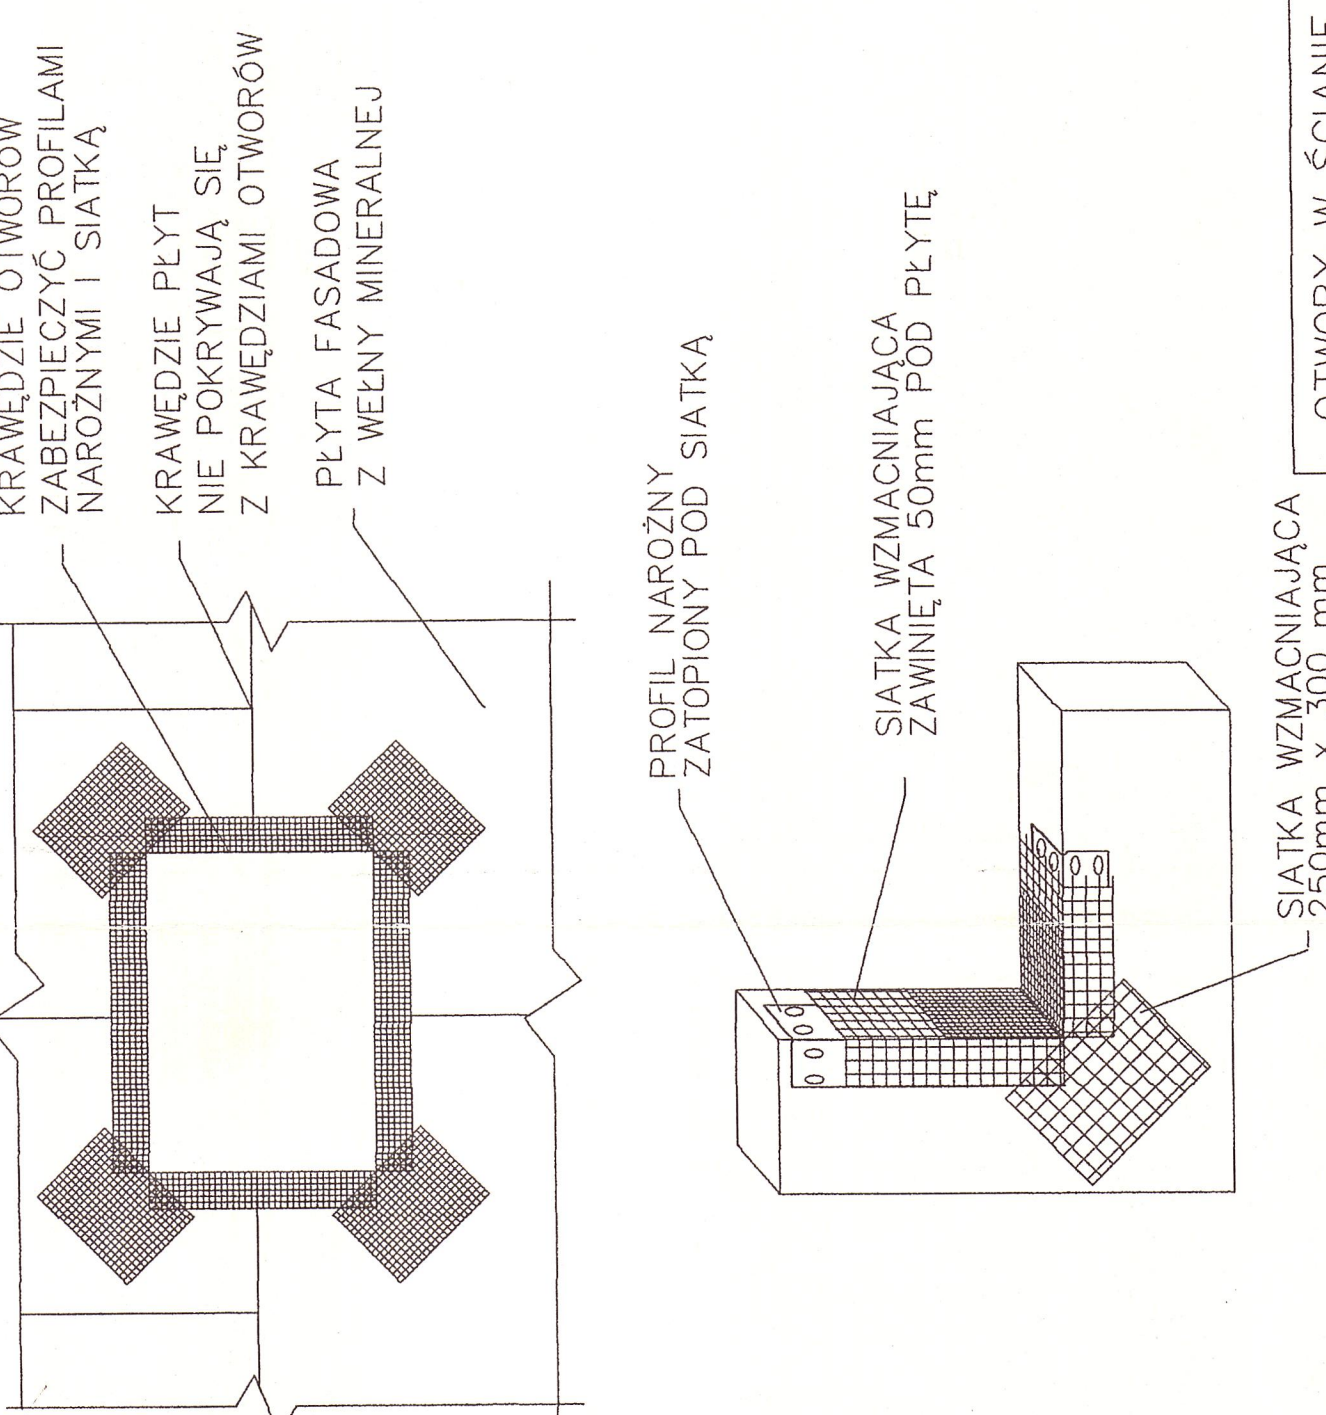

OTWORY W ŚCIANIE