



Rzut parteru.  
1:50

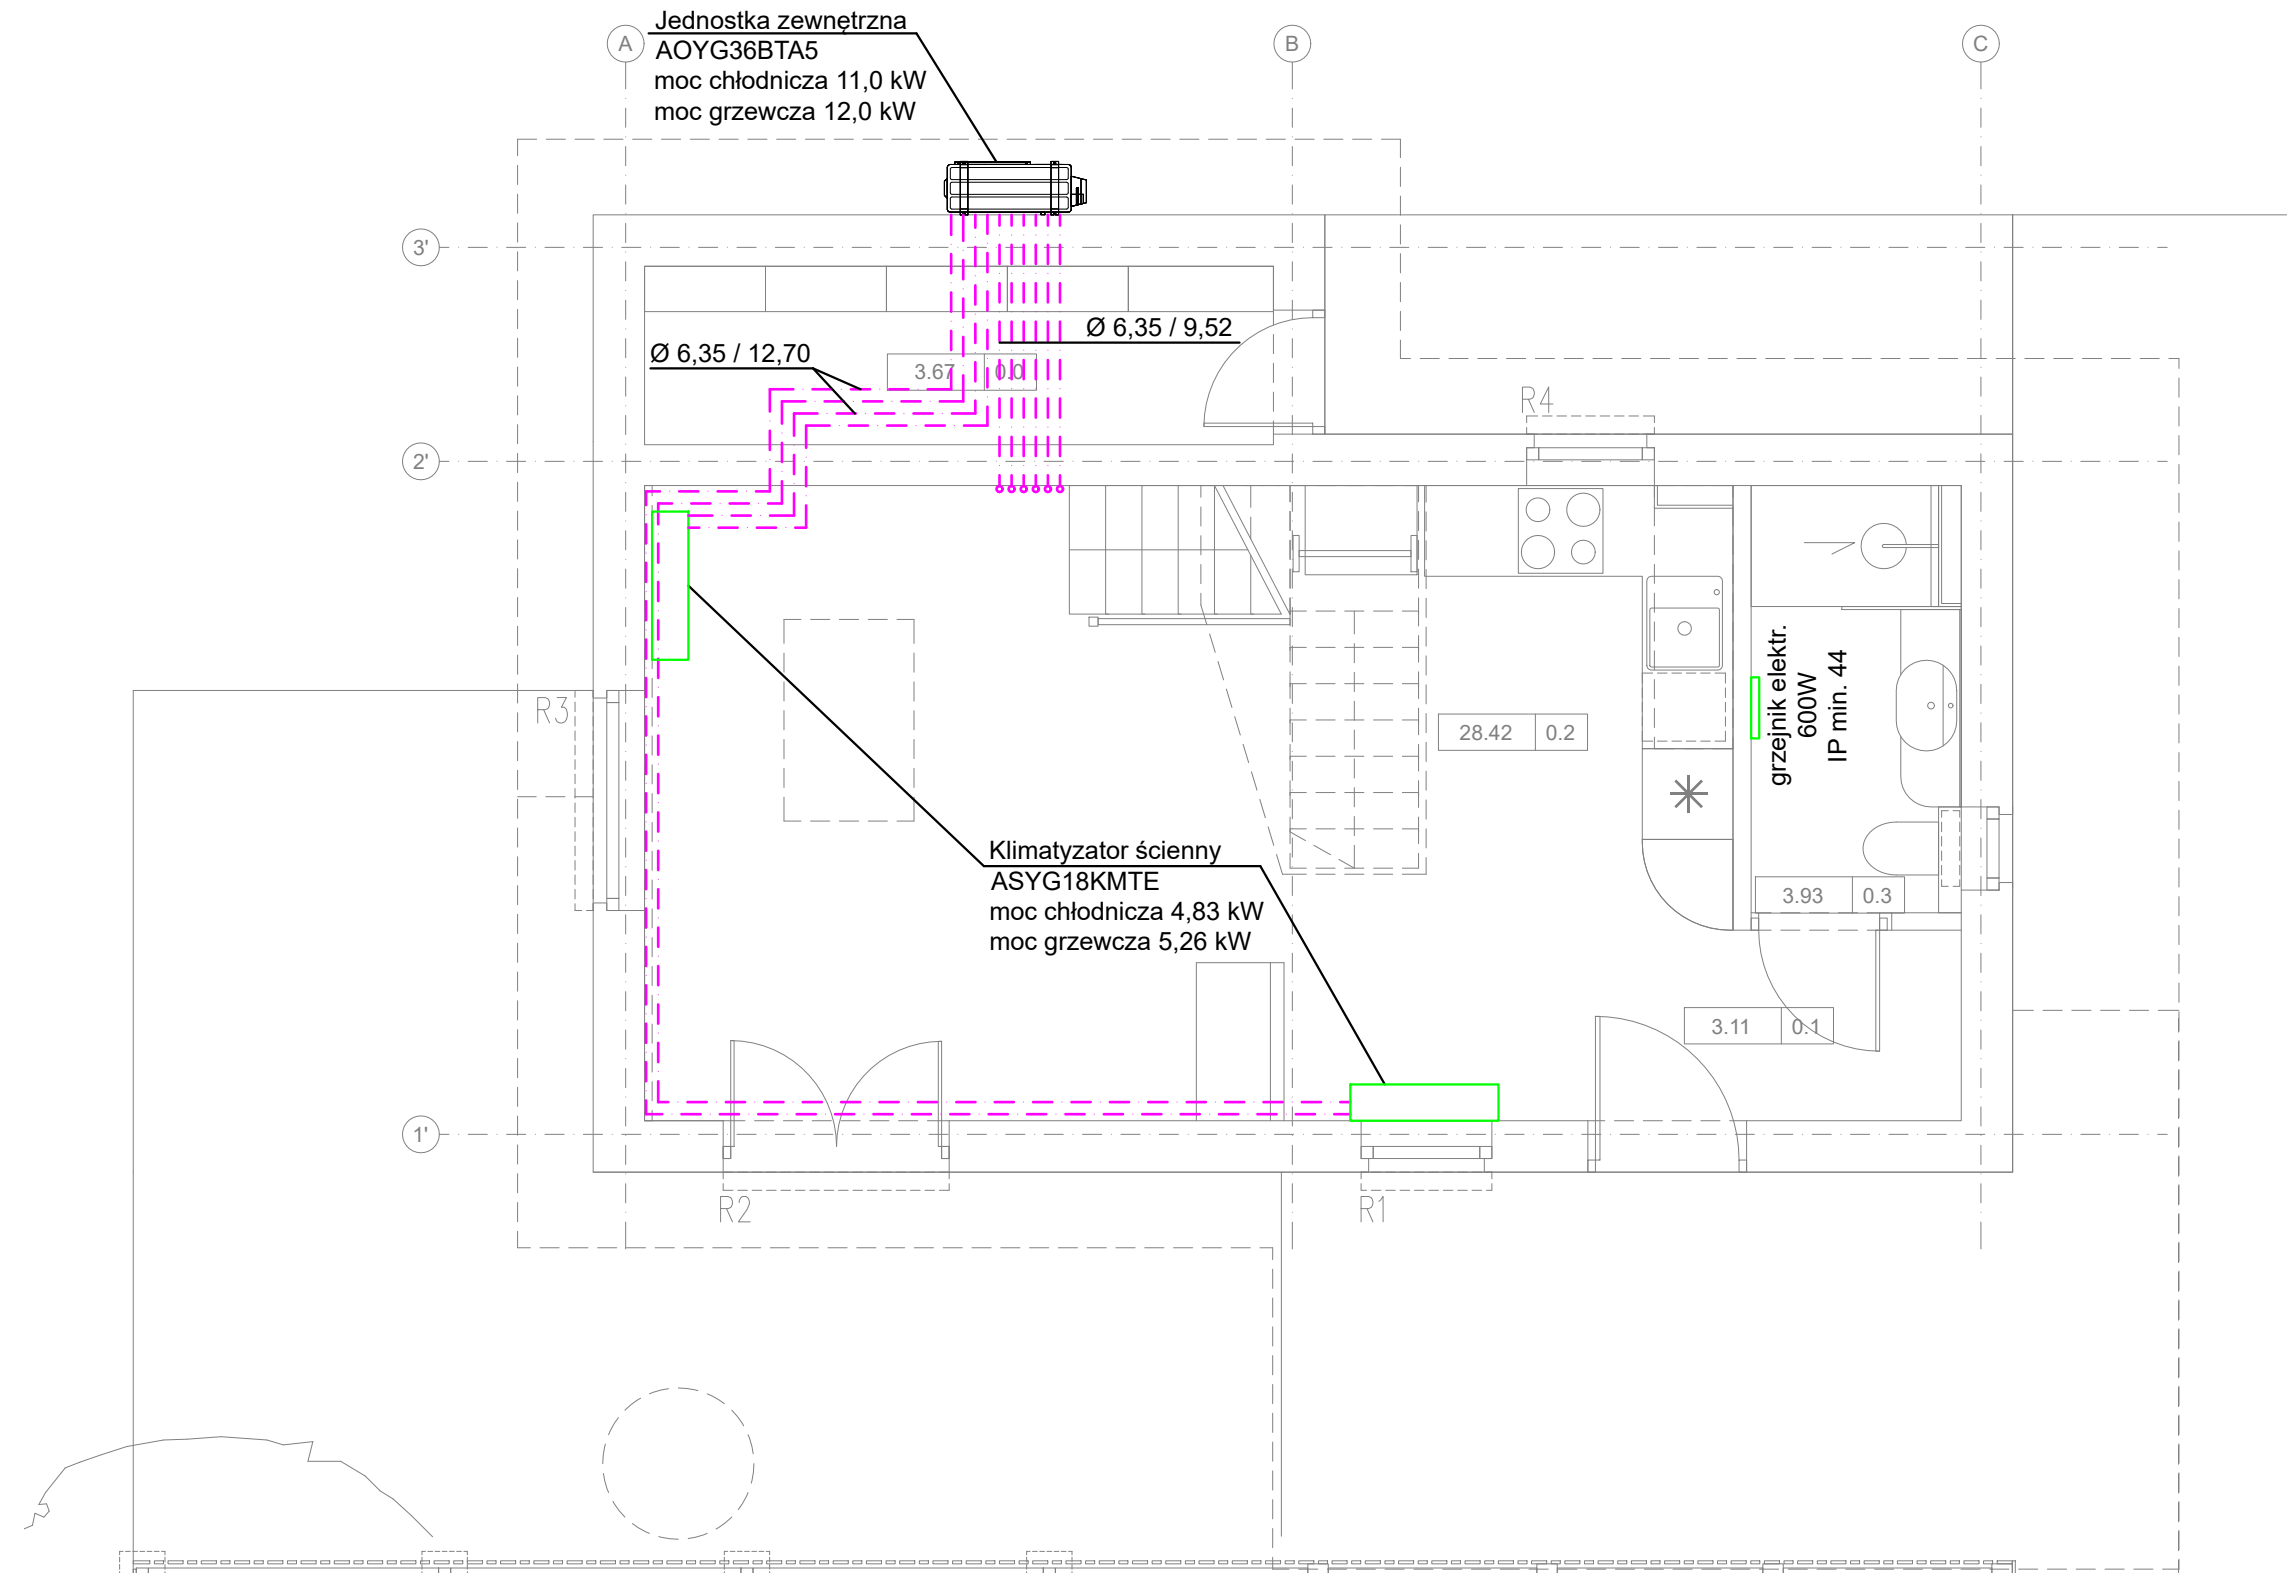

Rzut poddasza.  
1:50

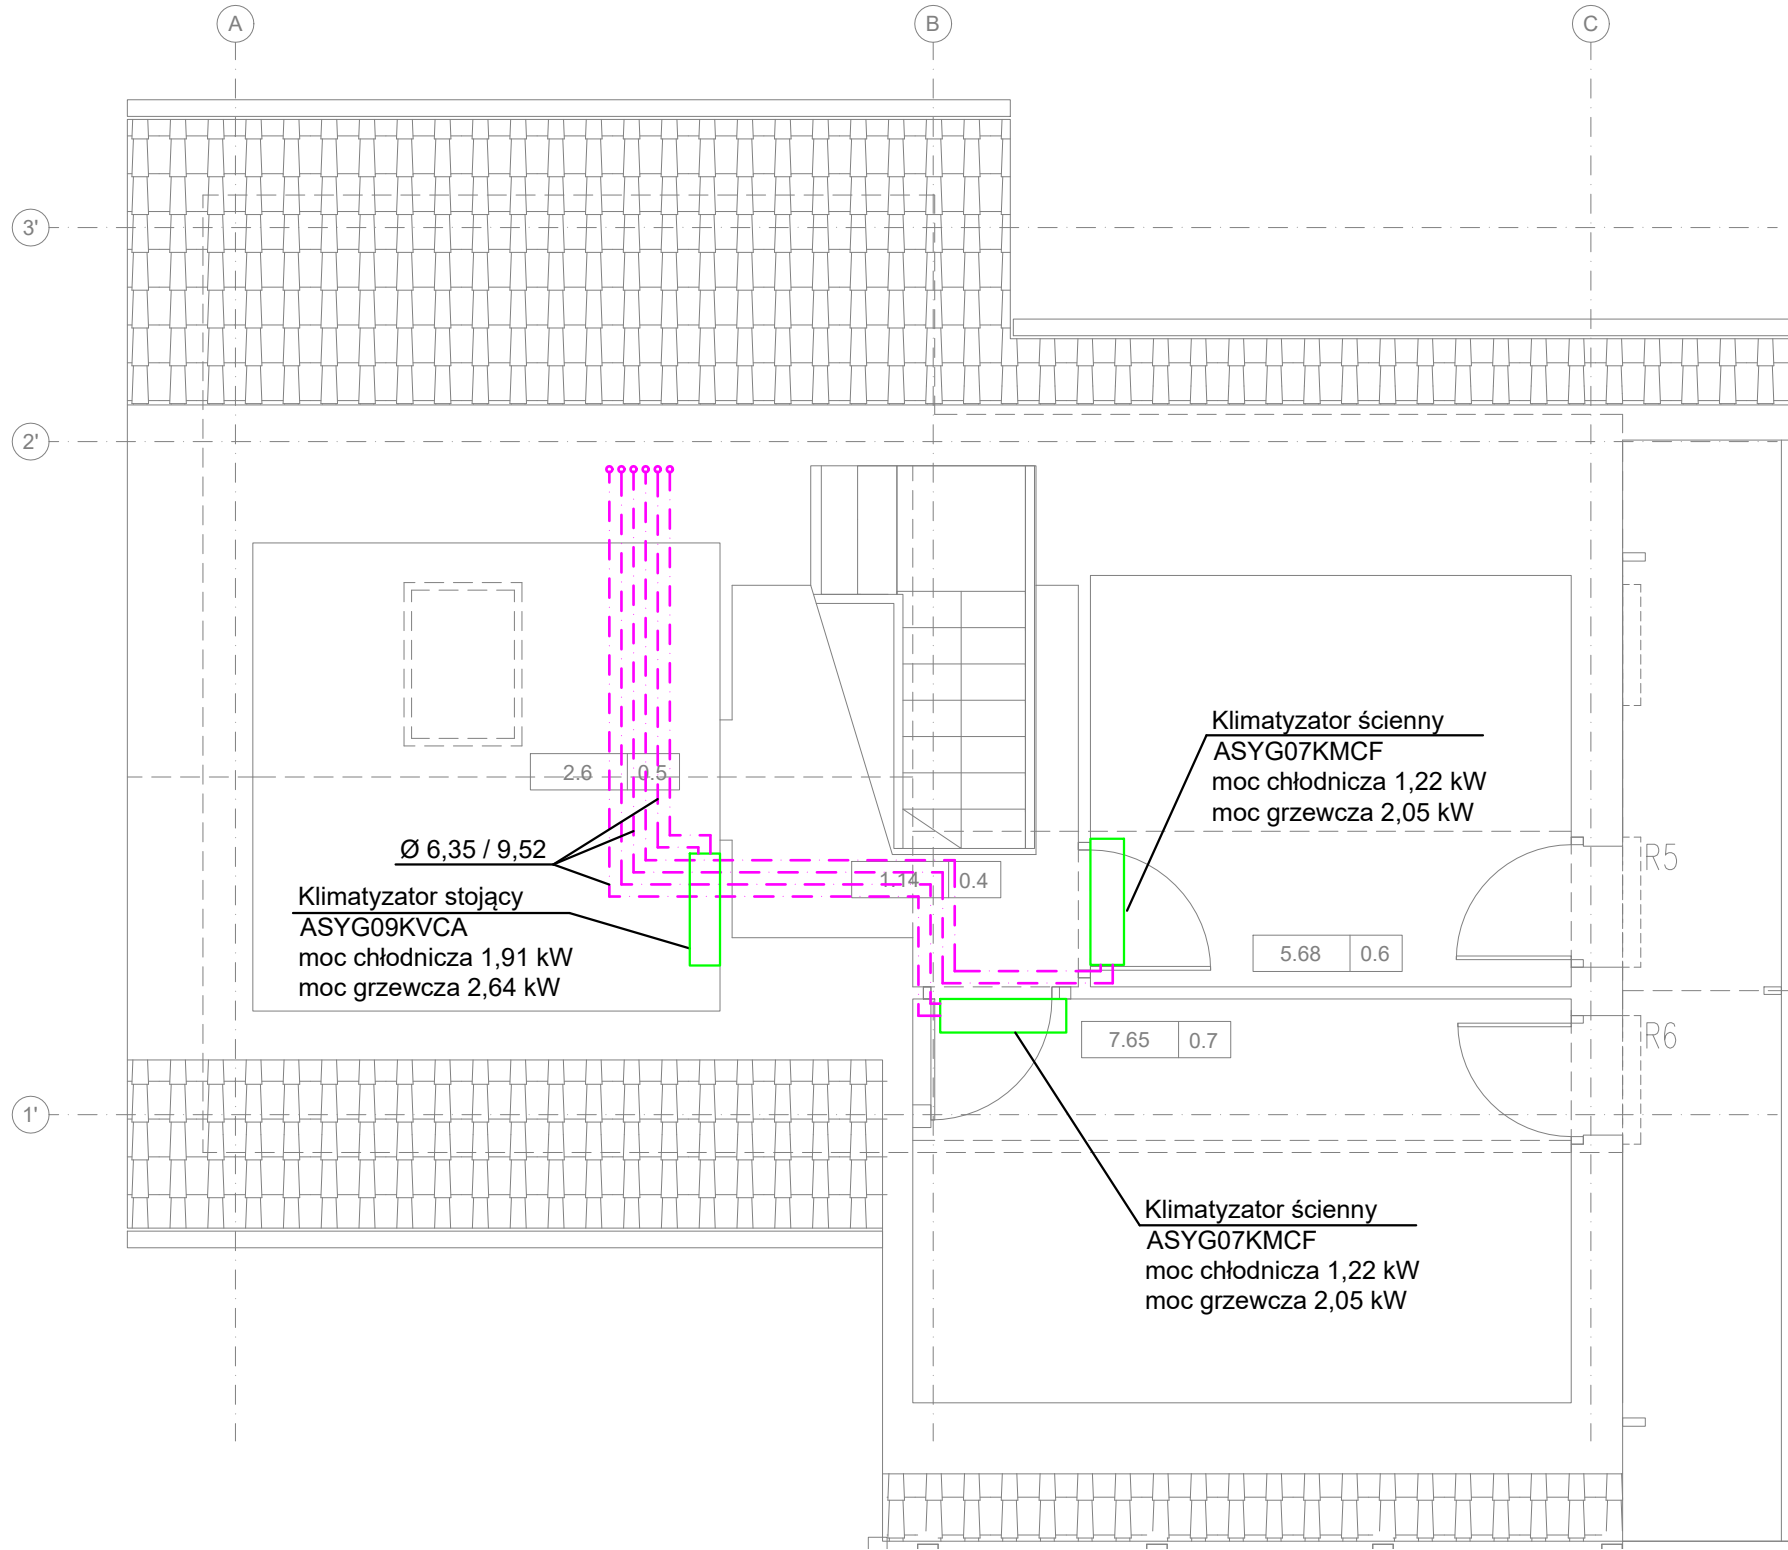

**LEGENDA:**

- projektowana instalacja chłodnicza

**UWAGA:**

Odprowadzenie skroplin z jednostek wewnętrznych do najbliższych pionów kanalizacyjnych. Wszystkie piony kanalizacyjne bezwzględnie wyprowadzić ponad dach.

**TEMAT**

PRZEBUDOWA I MODERNIZACJA ZESPOŁU PIĘCIU BUDYNKÓW REKREACYJNYCH WRAZ Z ZAGOSPODAROWANIEM TERENU I NIEZBĘDNĄ INFRASTRUKTURĄ TECHNICZNĄ TERENU OŚRODKA WYPOCZYNKOWEGO WSSE "INWEST-PARK" NA DZ. NR 969, 970 W POBIEROWIE

**INWESTOR**

Wałbrzyska Specjalna Strefa Ekonomiczna "INWEST-PARK" sp. z o.o.  
Uczniowska 16  
58-306 Wałbrzych

**kropka studio klub architektki**

ul. Wrocławska 48 30-011 Kraków  
mob: 500 559 071 501 014 298  
biuro@kropka-studio.pl

**FAZA**

PROJEKT TECHNICZNY

**TREŚĆ RYSUNKU**

BUDYNEK 2 i 3

Instalacja grzewcza i chłodząca - rzut parteru i poddasza

RYS. NR	SKALA	DATA
09-07/23/IS	1:50	07.2023

AUTOR	PODPIS	DATA
specjalność sanitarna mgz inż. Aleksandra Wawrzyniak SLK/6484/PWBS/22		

UWAGA: Wszystkie wymiary sprawdzić na budowie.