


Rzut parteru.
1:50

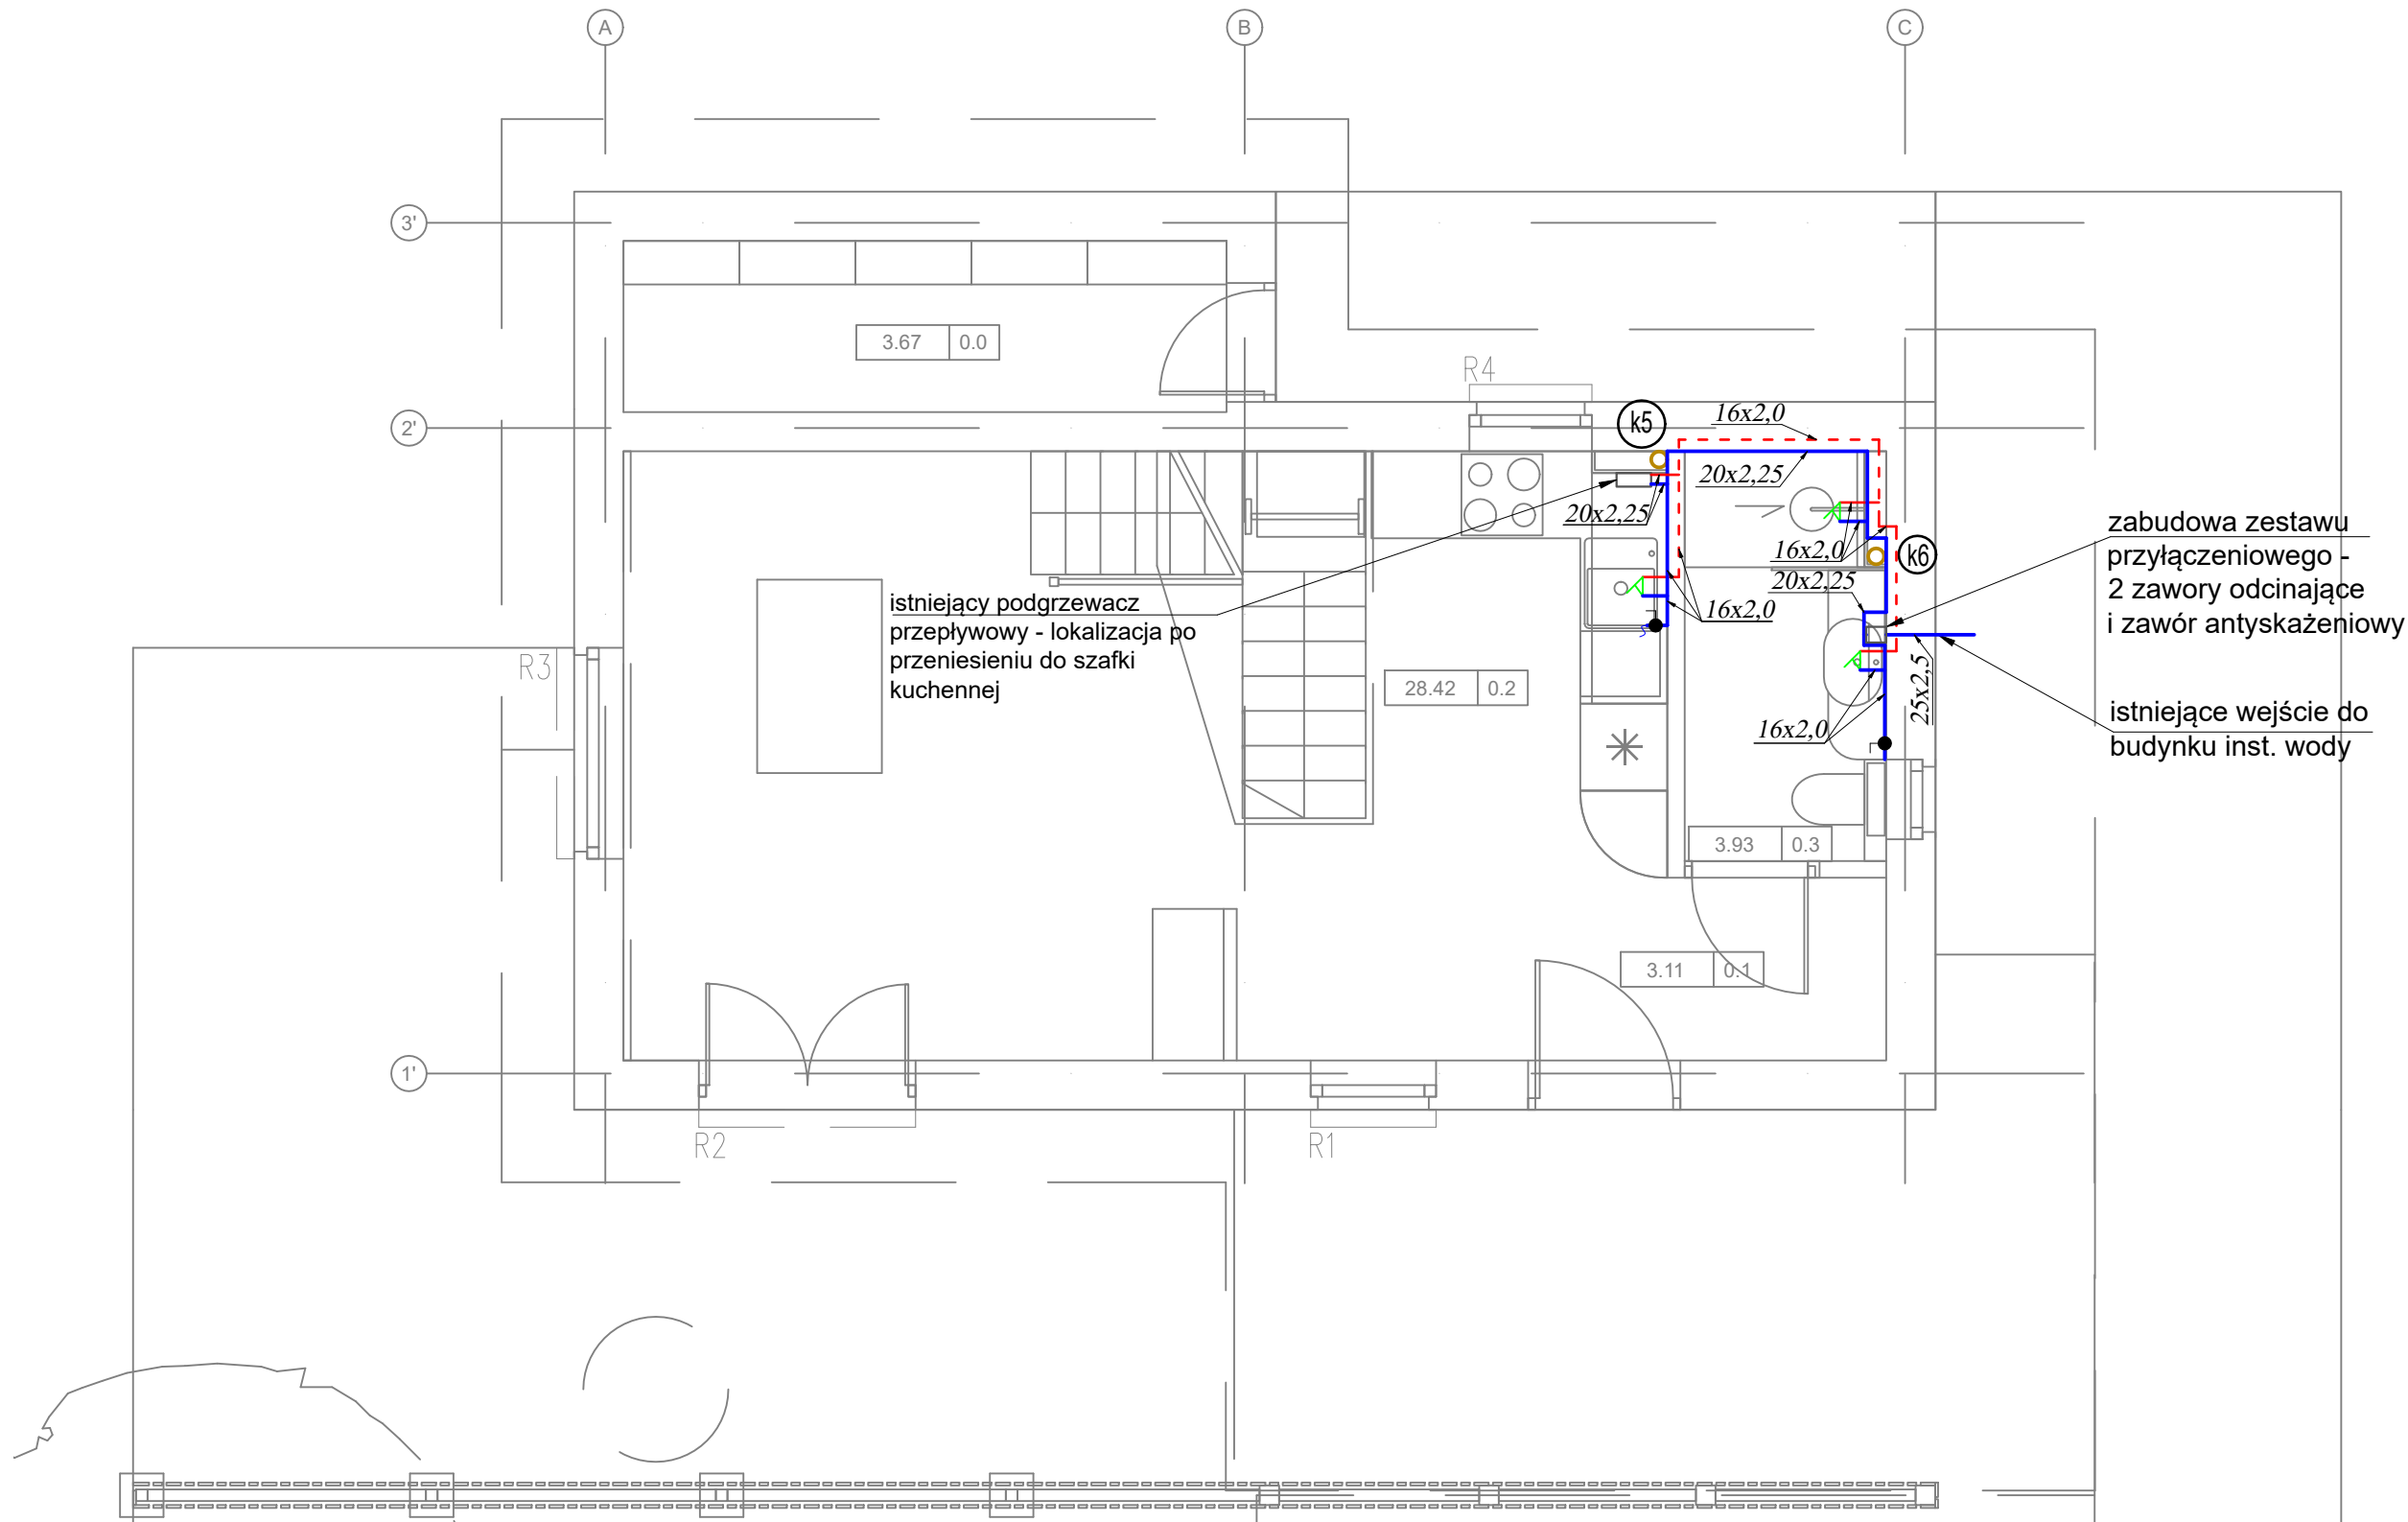

- LEGENDA:**
- projektowana instalacja zimnej wody,
 - projektowana instalacja ciepłej wody,

TEMAT
PRZEBUDOWA I MODERNIZACJA ZESPOŁU PIĘCIU BUDYNKÓW REKREACYJNYCH
WRAZ Z ZAGOSPODAROWANIEM TERENU I NIEZBĘDNĄ INFRASTRUKTURĄ
TECHNICZNĄ TERENU OŚRODKA WYPOCZYNKOWEGO WSSE "INWEST-PARK"
NA DZ. NR 969, 970 W POBIEROWIE

INWESTOR
Wałbrzyska Specjalna Strefa Ekonomiczna "INWEST-PARK" sp. z o.o.
Ucniowska 16
58-306 Wałbrzych

kropka studio klub architektki
ul. Wrocławska 48 30-011 Kraków
mob: 500 559 071 501 014 298
biuro@kropka-studio.pl

FAZA			
PROJEKT TECHNICZNY			
TREŚĆ RYSUNKU			
BUDYNEK 2 i 3			
Instalacja wody - rzut parteru			
RYS. NR	SKALA	DATA	
07-07/23/IS	1:50	07.2023	
AUTOR	specjalność sanitarna mgz inż. Aleksandra Wawrzyniak SLK/6484/PWBS/22	PODPIS	DATA

UWAGA: Wszystkie wymiary sprawdzić na budowie.