



Rzut parteru.
1:50

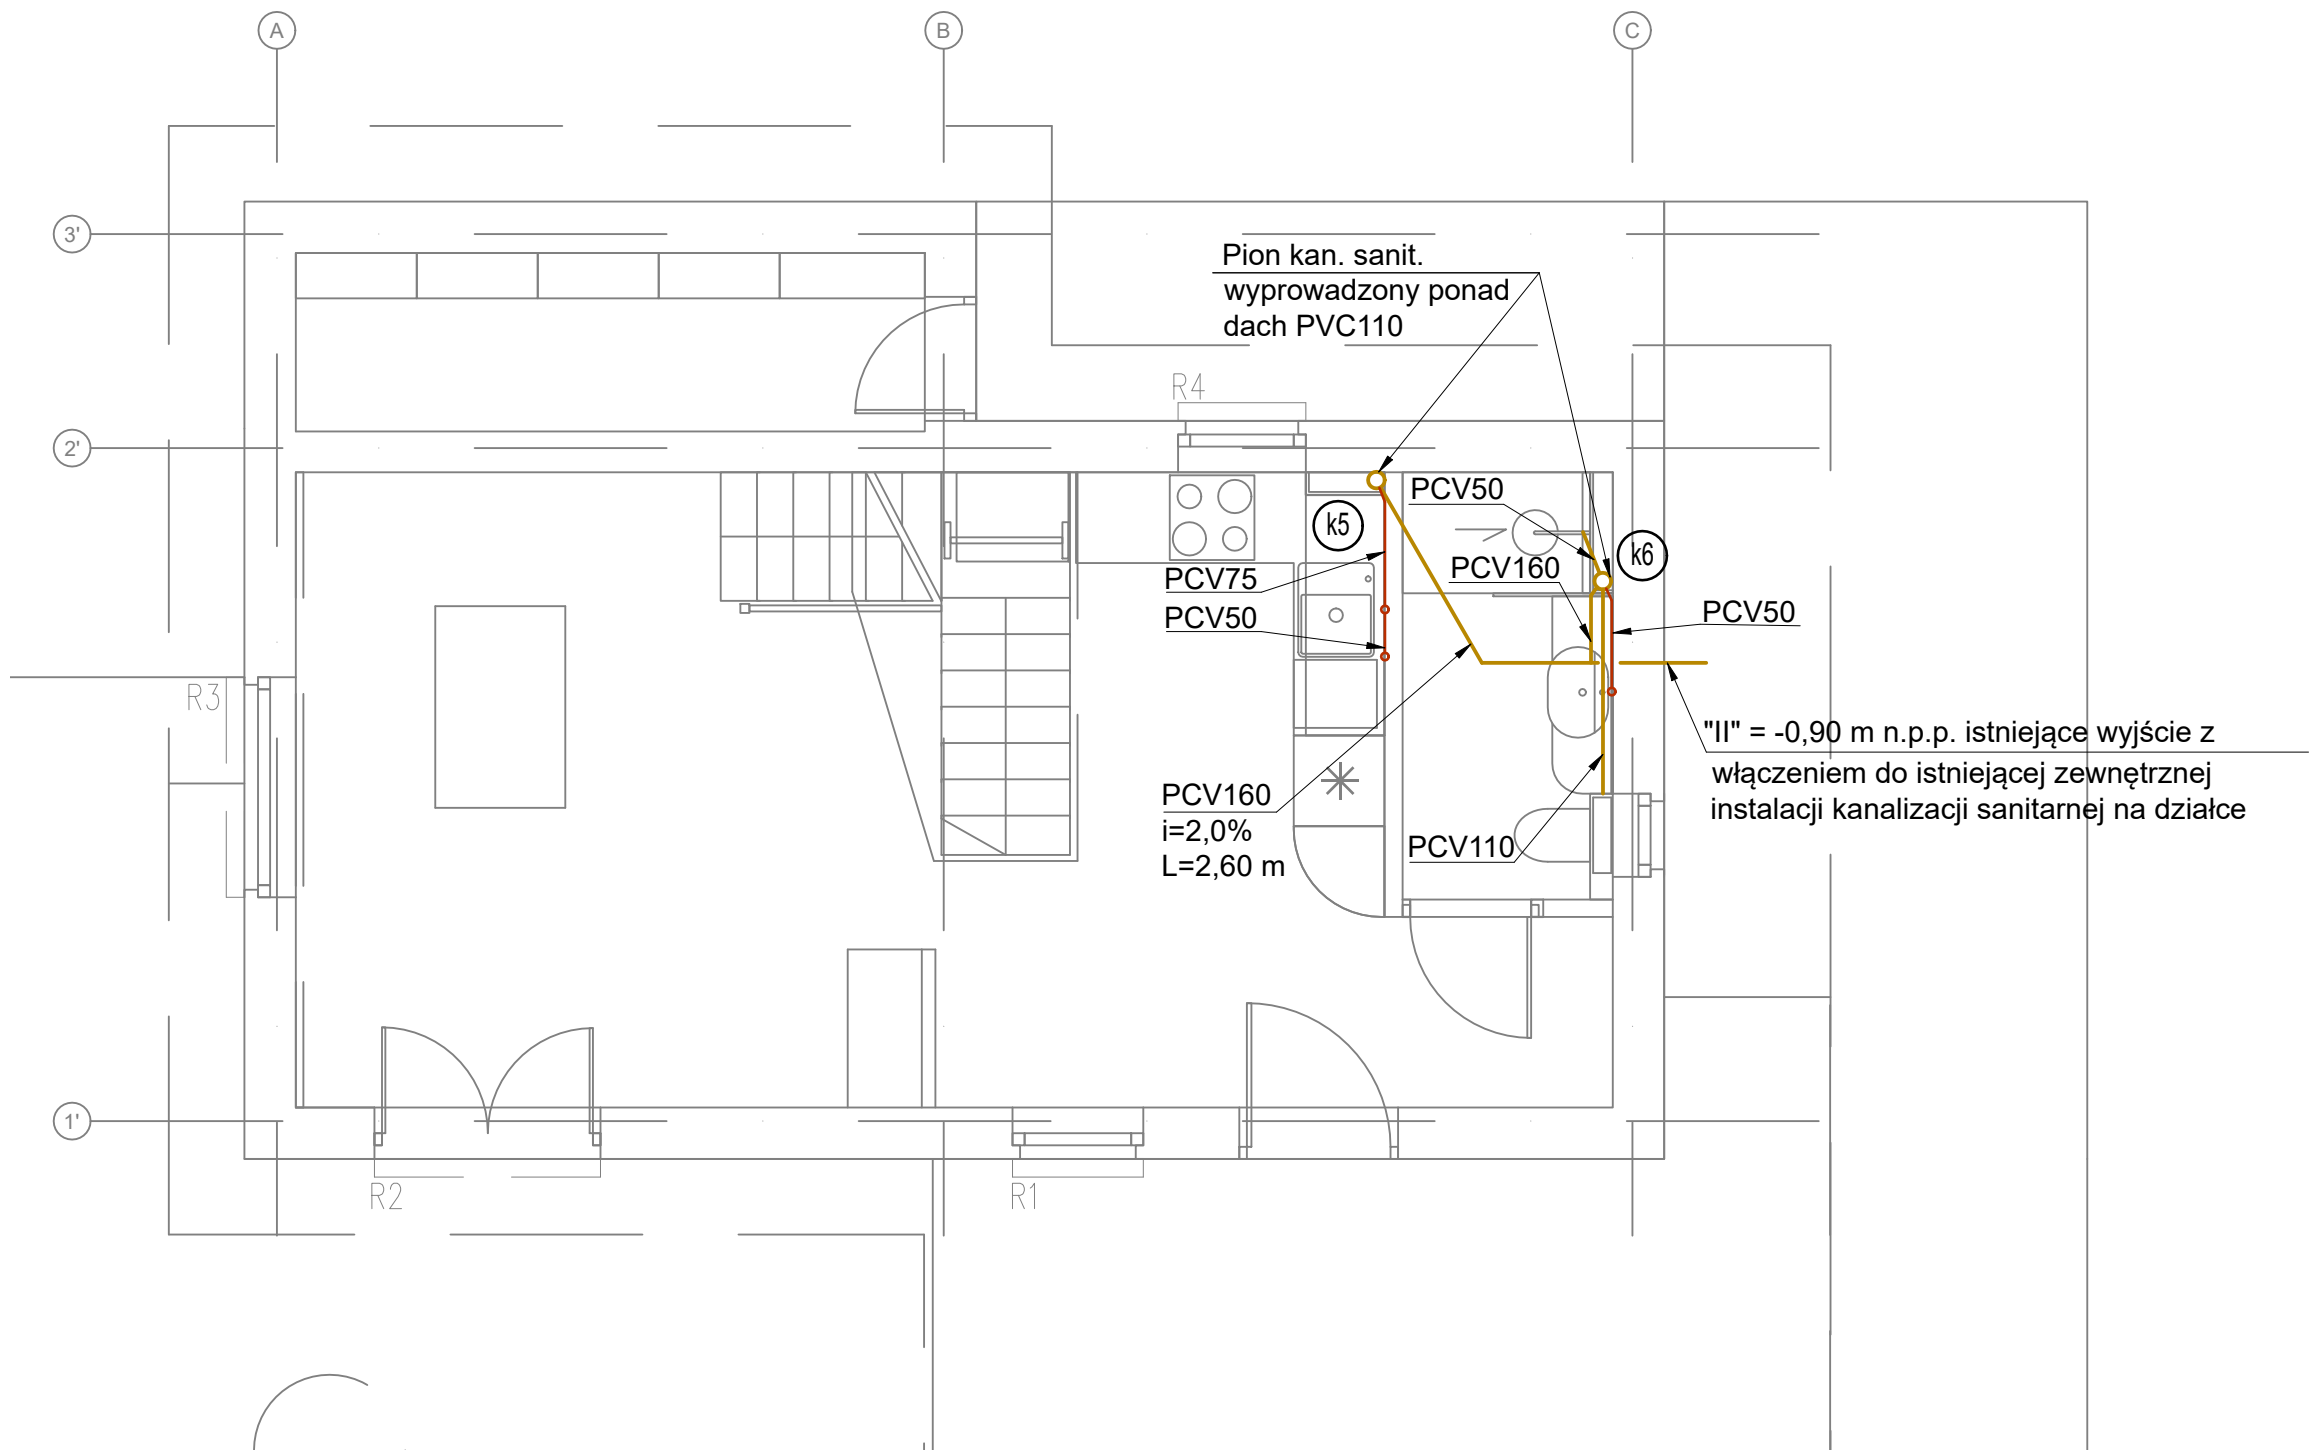

Rzut poddasza.
1:50

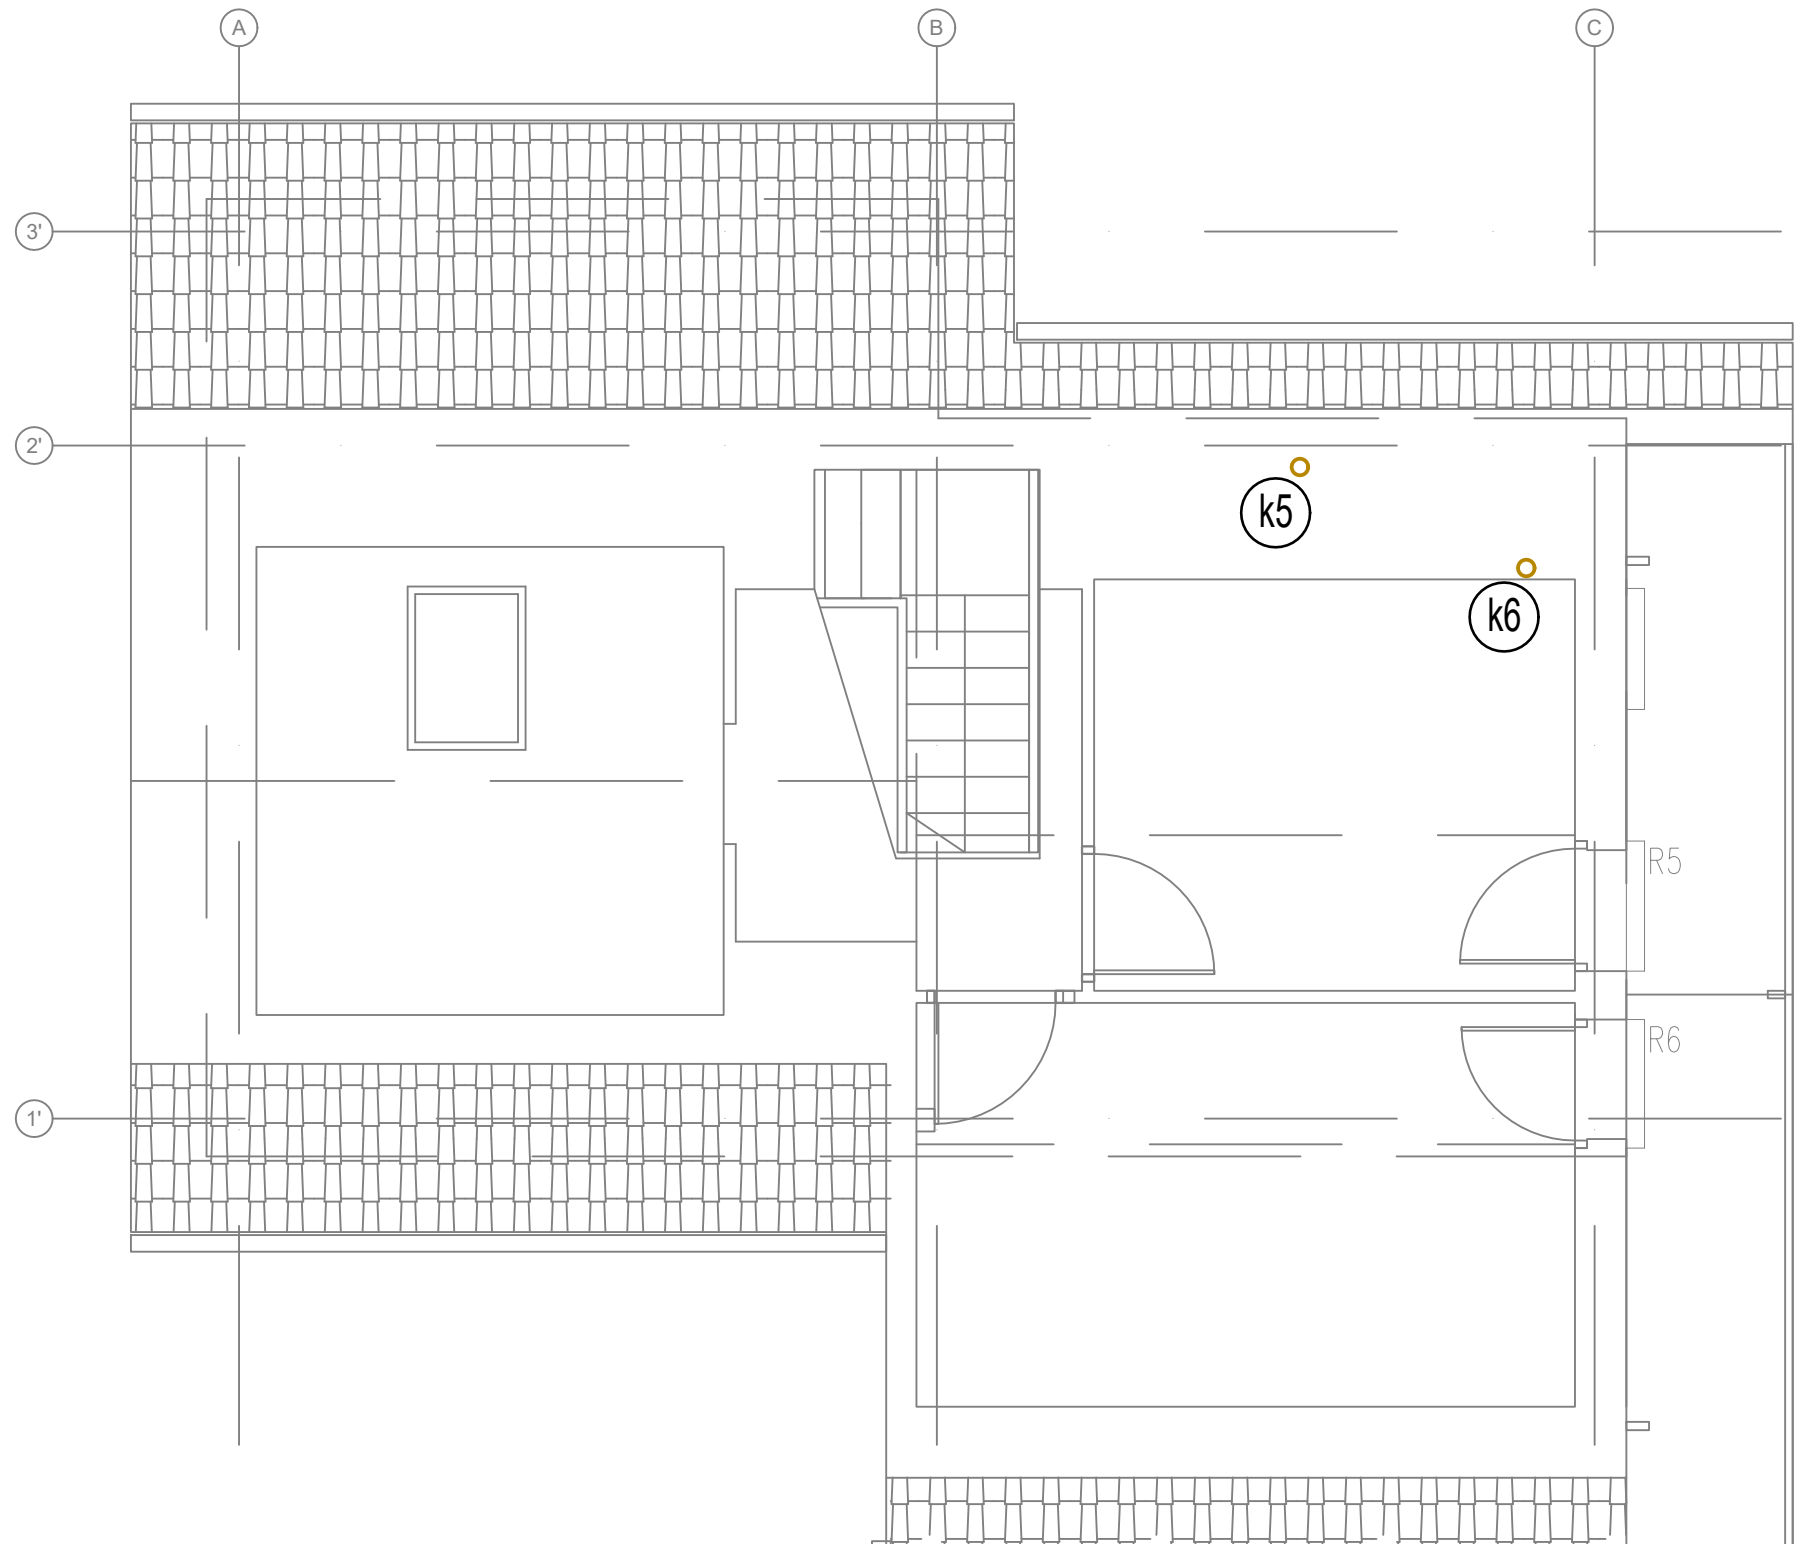

- LEGENDA:
- projektowana podposadzkowa instalacja kanalizacji sanitarnej
 - projektowana instalacja kanalizacji sanitarnej - podejścia do urządzeń,
 - (k1) - projektowany pion kan. sanitarnej wyprowadzony ponad dach budynku,
 - "II" - punkt wyjścia kanalizacji z budynku,

TEMAT			
PRZEBUDOWA I MODERNIZACJA ZESPOŁU PIĘCIU BUDYNKÓW REKREACYJNYCH WRAZ Z ZAGOSPODAROWANIEM TERENU I NIEZBEDNĄ INFRASTRUKTURĄ TECHNICZNĄ TERENU OŚRODKA WYPOCZYNKOWEGO WSSE "INWEST-PARK" NA DZ. NR 969, 970 W POBIEROWIE			
INWESTOR			
Wałbrzyska Specjalna Strefa Ekonomiczna "INWEST-PARK" sp. z o.o.			
Uczniowska 16			
58-306 Wałbrzych			
kropka studio klub architektki			
ul.Wrocławska 48 30-011 Kraków			
mob: 500 559 071 501 014 298			
biuro@kropka-studio.pl			
FAZA			
PROJEKT TECHNICZNY			
TREŚĆ RYSUNKU			
BUDYNEK 2 i 3			
Instalacja kan. sanitarnej - rzut parteru i poddasza			
RYS. NR		SKALA	DATA
05-07/23/IS		1:50	07.2023
AUTOR	specjalność sanitarna mgz inż. Aleksandra Wawrzyniak SLK/6484/PWBS/22	PODPIS	DATA

UWAGA: Wszystkie wymiary sprawdzić na budowie.