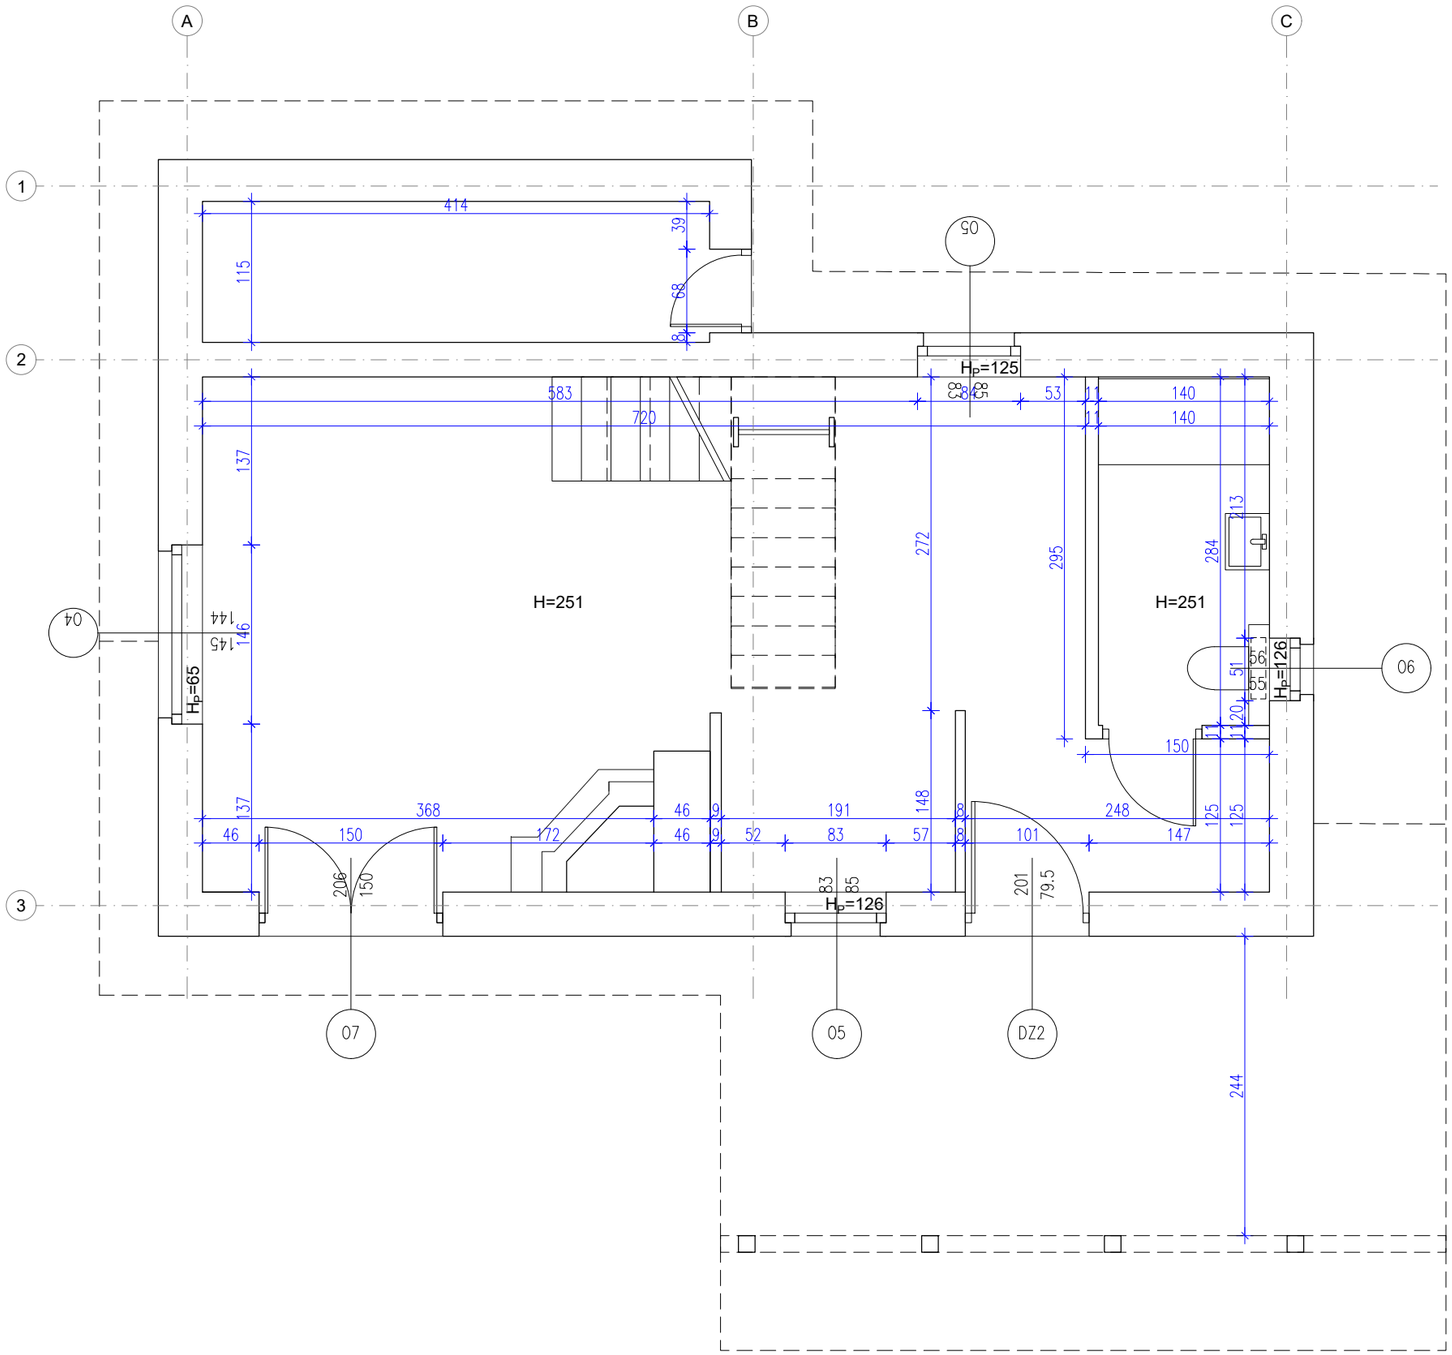

LEGENDA:

ściany istniejące

UWAGA:

1. WSZYSTKIE WYMIARY NALEŻY SPRAWDZIĆ NA BUDOWIE
2. WYMIARY PODANO W STANIE OTYNKOWANYM DLA ŚCIAN ISTNIEJĄCYCH. WSZYSTKIE WYMIARY PODANO ORIENTACYJNIE. NADRZĘDNYMI SĄ WYTYCZNE ODNOŚNIE OSI ORAZ OPISY.
3. WYSOKOŚCI PODANO W STANIE WYKOŃCZENIA POSADZKI

TEMAT

PRZEBUDOWA I MODERNIZACJA ZESPOŁU PIĘCIU BUDYNKÓW REKREACYJNYCH WRAZ Z ZAGOSPODAROWANIEM TERENU I NIEZBĘDNĄ INFRASTRUKTURĄ TECHNICZNĄ TERENU OŚRODKA WYPOCZYNKOWEGO WSSE "INWEST-PARK" NA DZ. NR 969, 970 W POBIEROWIE

INWESTOR

Wałbrzyska Specjalna Strefa Ekonomiczna "INWEST-PARK" sp. z o.o.
Uczniowska 16,
58-306 Wałbrzych

PROJEKT ARCHITEKTONICZNY

kropka studio **klub** architekci
ul.Wrocławska 48 30-011 Kraków
mob: 500 559 071 501 014 298
biuro@kropka-studio.pl

FAZA

PROJEKT ARCHITEKTONICZNO-BUDOWLANY

TREŚĆ RYSUNKU

STAN ISTNIEJĄCY- BUDYNEK 3- PARTER

RYS. NR	SKALA	DATA
01.3.1	1:50	07.2023

		PODPIS	DATA
AUTOR	specjalność architektoniczna arch. Małgorzata Łapaj MPOIA/011/2015 arch. Jakub Kowalczyk MPOIA/048/2015		
WSPÓŁPRACA	arch. Joanna Nurzyńska arch. Maria Pirhalo		