


Rysunek instalacji elektrycznej obiektu kontenerowego

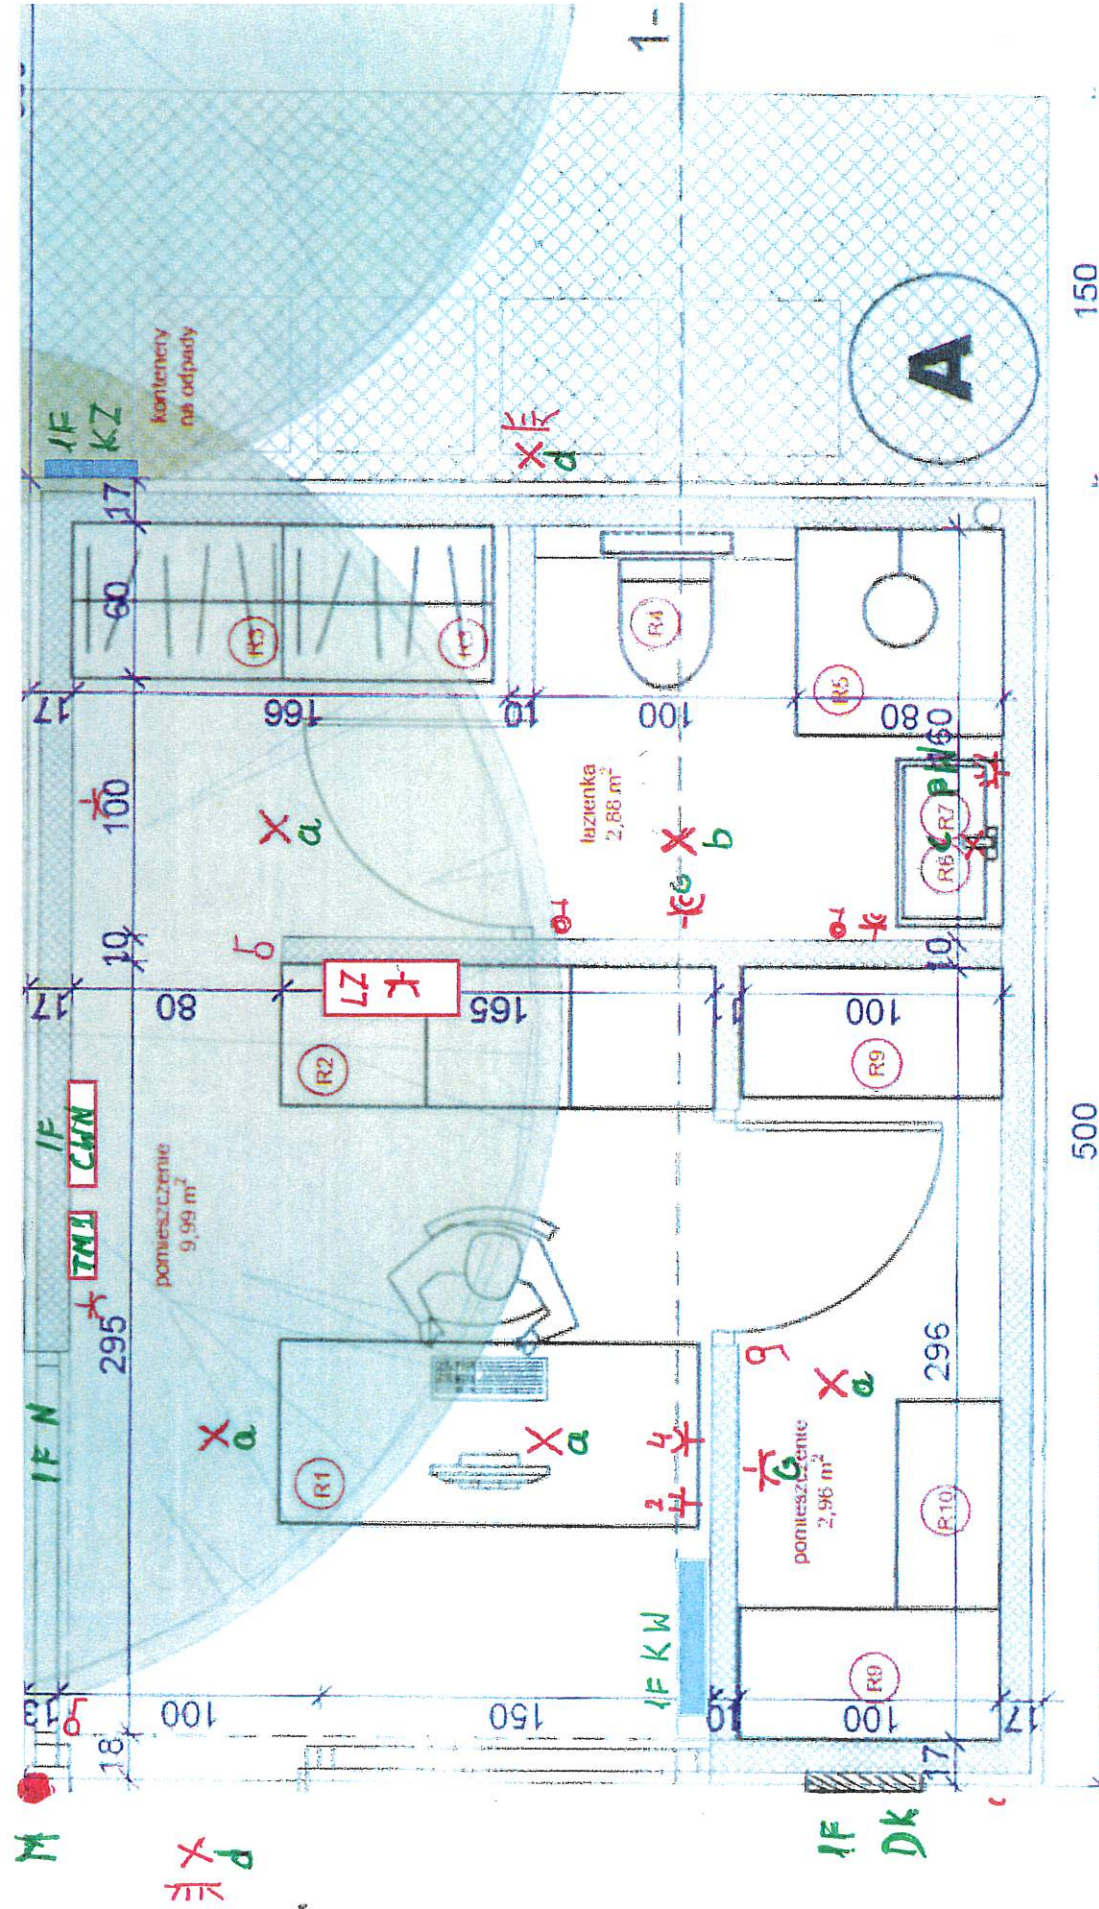

LEGENDA

Symbol	Opis
a	Oprawa LED 60x60 nastropowa
b	Plafon LED IP 44
c	LED taśmy oświetlenie lustra IP44
d	Oprawa LED zewnętrzna naścienna z czujnikiem ruchu i czujnikiem zmierzchowym
e	Łącznik pojedynczy 10A/ 230V IP44
f	Łącznik pojedynczy 10A/ 230V
g	Gniazdo 2P+Z 16A/230V poczwórne
h	Gniazdo 2P+Z 16A/230V pojedyncze
pw	Gniazdo 2P+Z 16A/230V pojedyncze IP44 dla przepływowego podgrzewacza wody
g	Gniazdo 2P+Z 16A/230V pojedyncze IP44 dla grzejnika w łazience
g	Gniazdo 2P+Z 16A/230V pojedyncze dla grzejnika w pomieszczeniu magazynu
1fkz	Wypust instalacji 230 V dla jednostki zewnętrznej klimatyzacji
1fkz	Wypust instalacji 230 V dla jednostki wewnętrznej klimatyzacji
1fdk	Wypust instalacji 230 V dla depozytora kluczy
1fcwn	Wypust instalacji 230 V centrala systemu sygnalizacji włamania i napadu
1flz	Gniazdo 2P+Z 16A/230V pojedyncze dla szafy dystrybucyjnej
1fz	Gniazdo 2x RJ45 kat.6
1fn	Wypust instalacji 230 V Neon logotypu ośrodka
m	Maszt na kamery.