



Rzut parteru.  
1:50

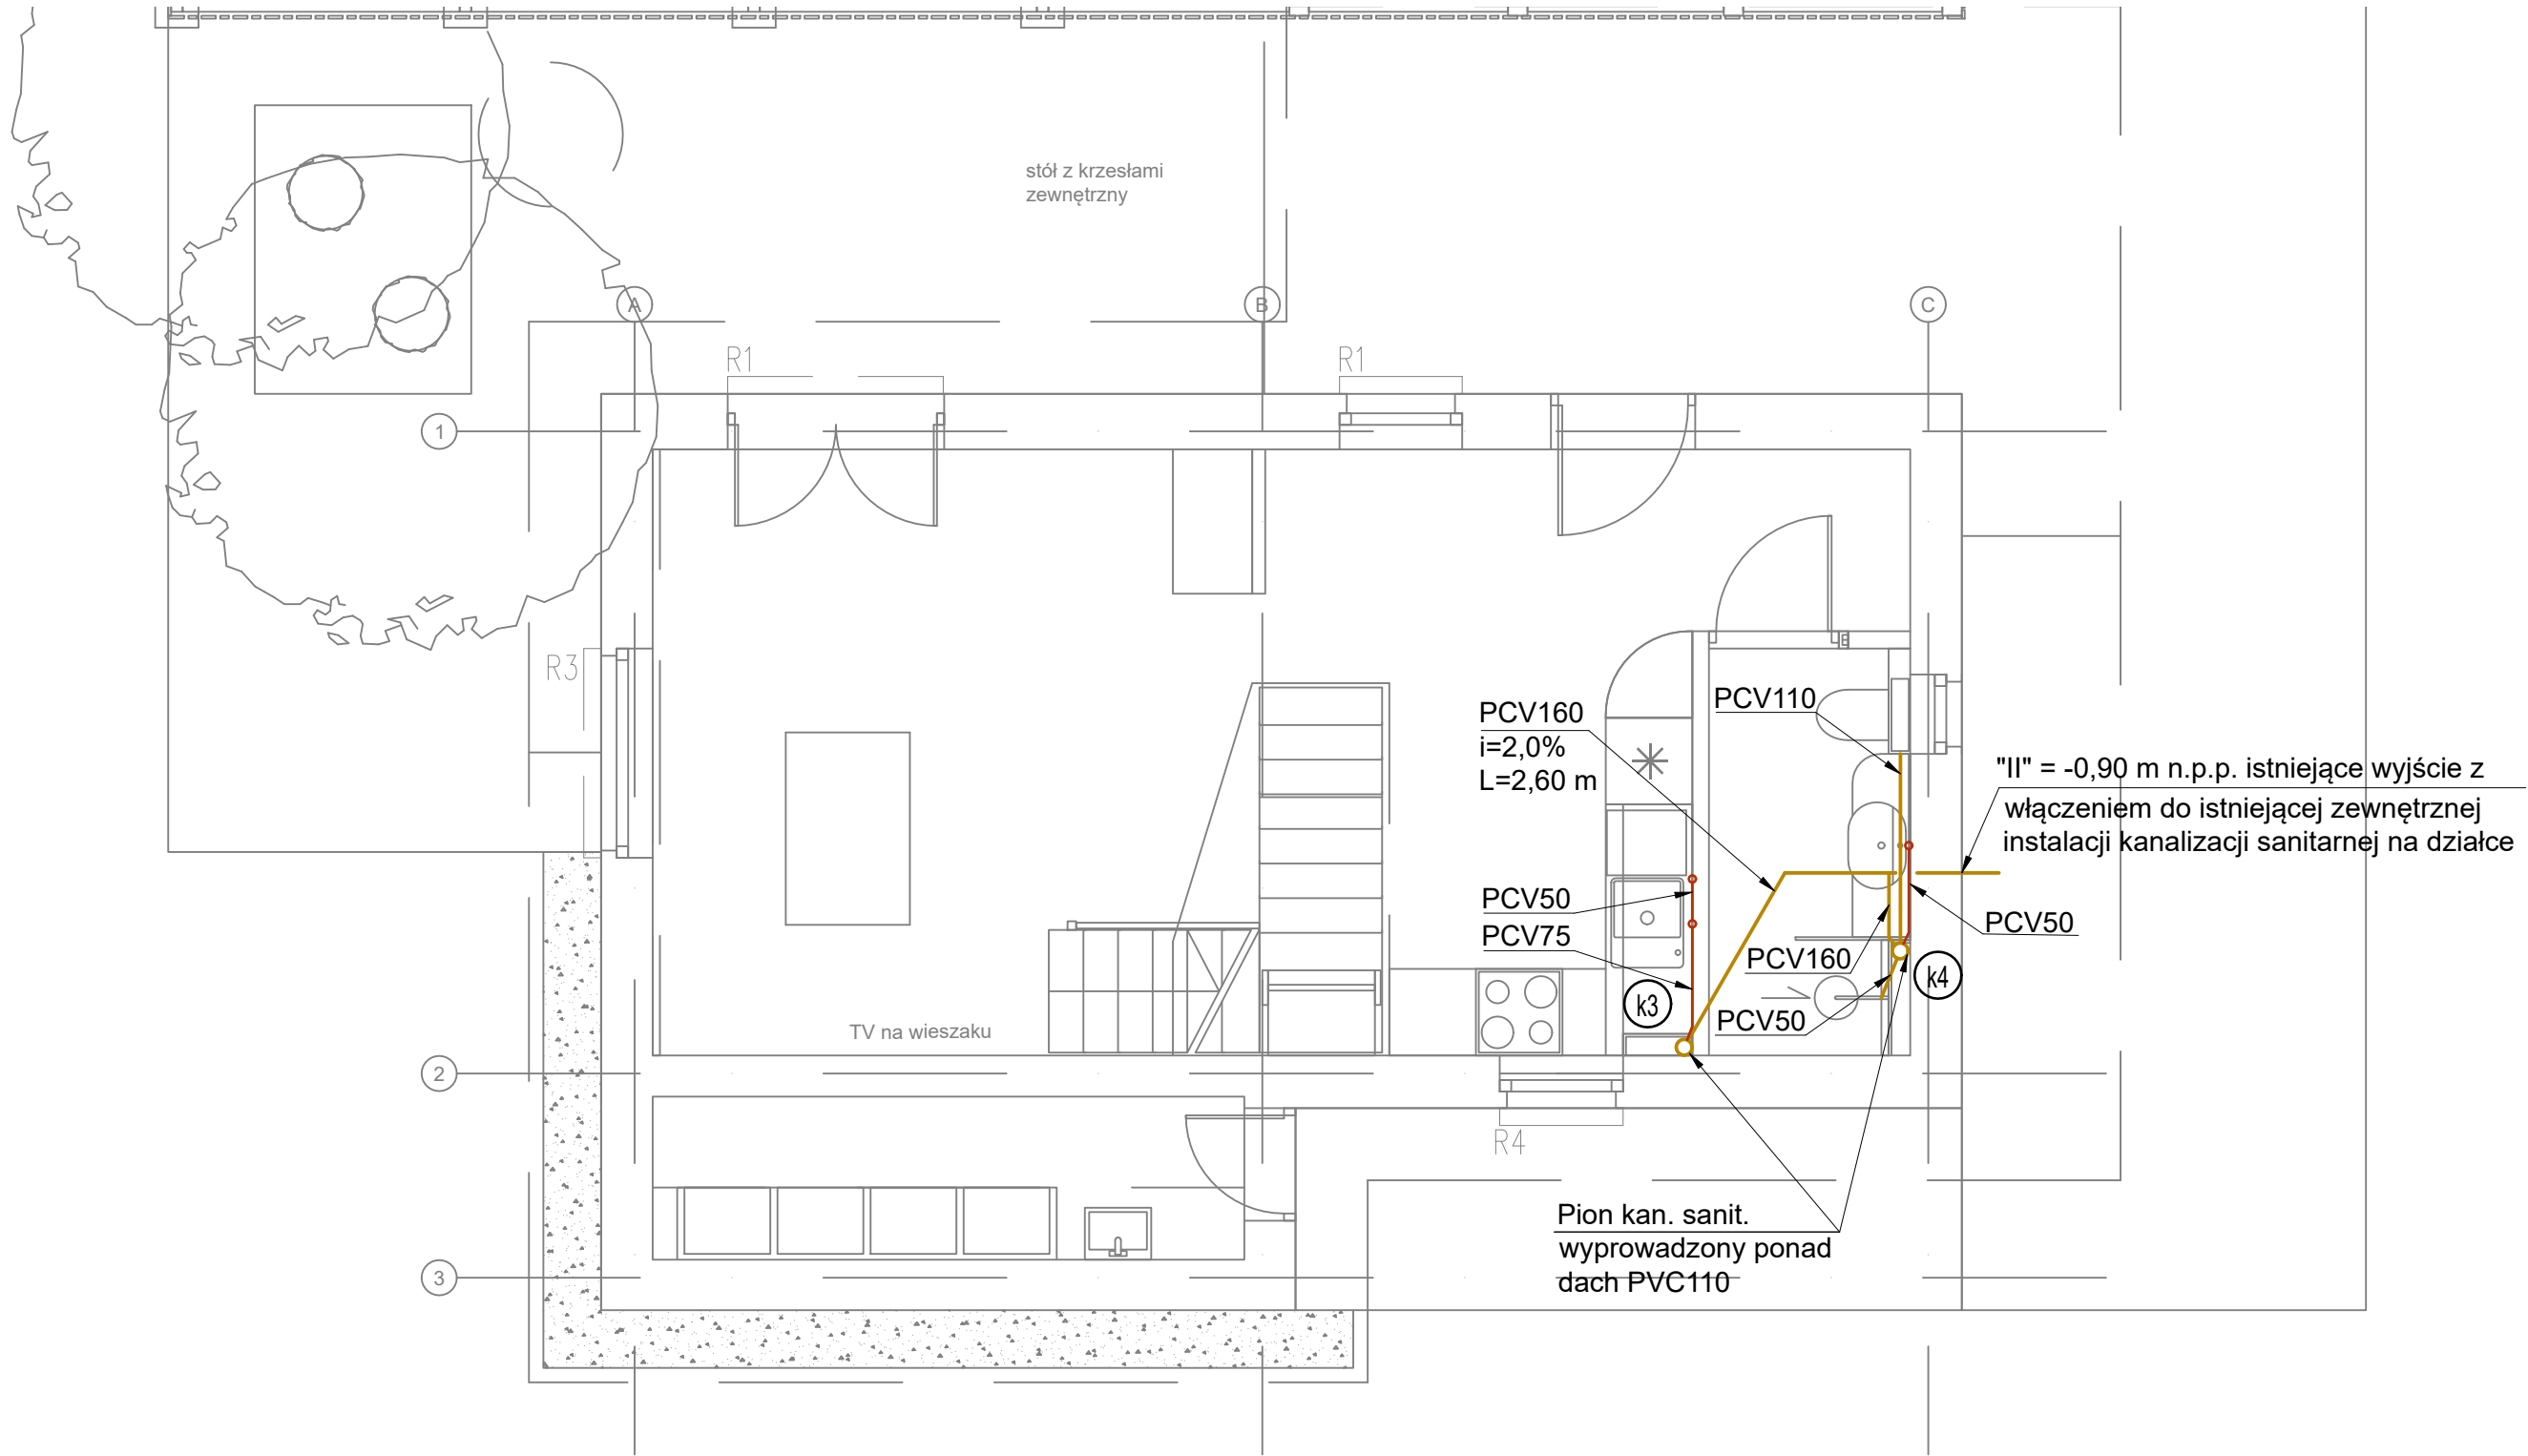

Rzut poddasza.  
1:50

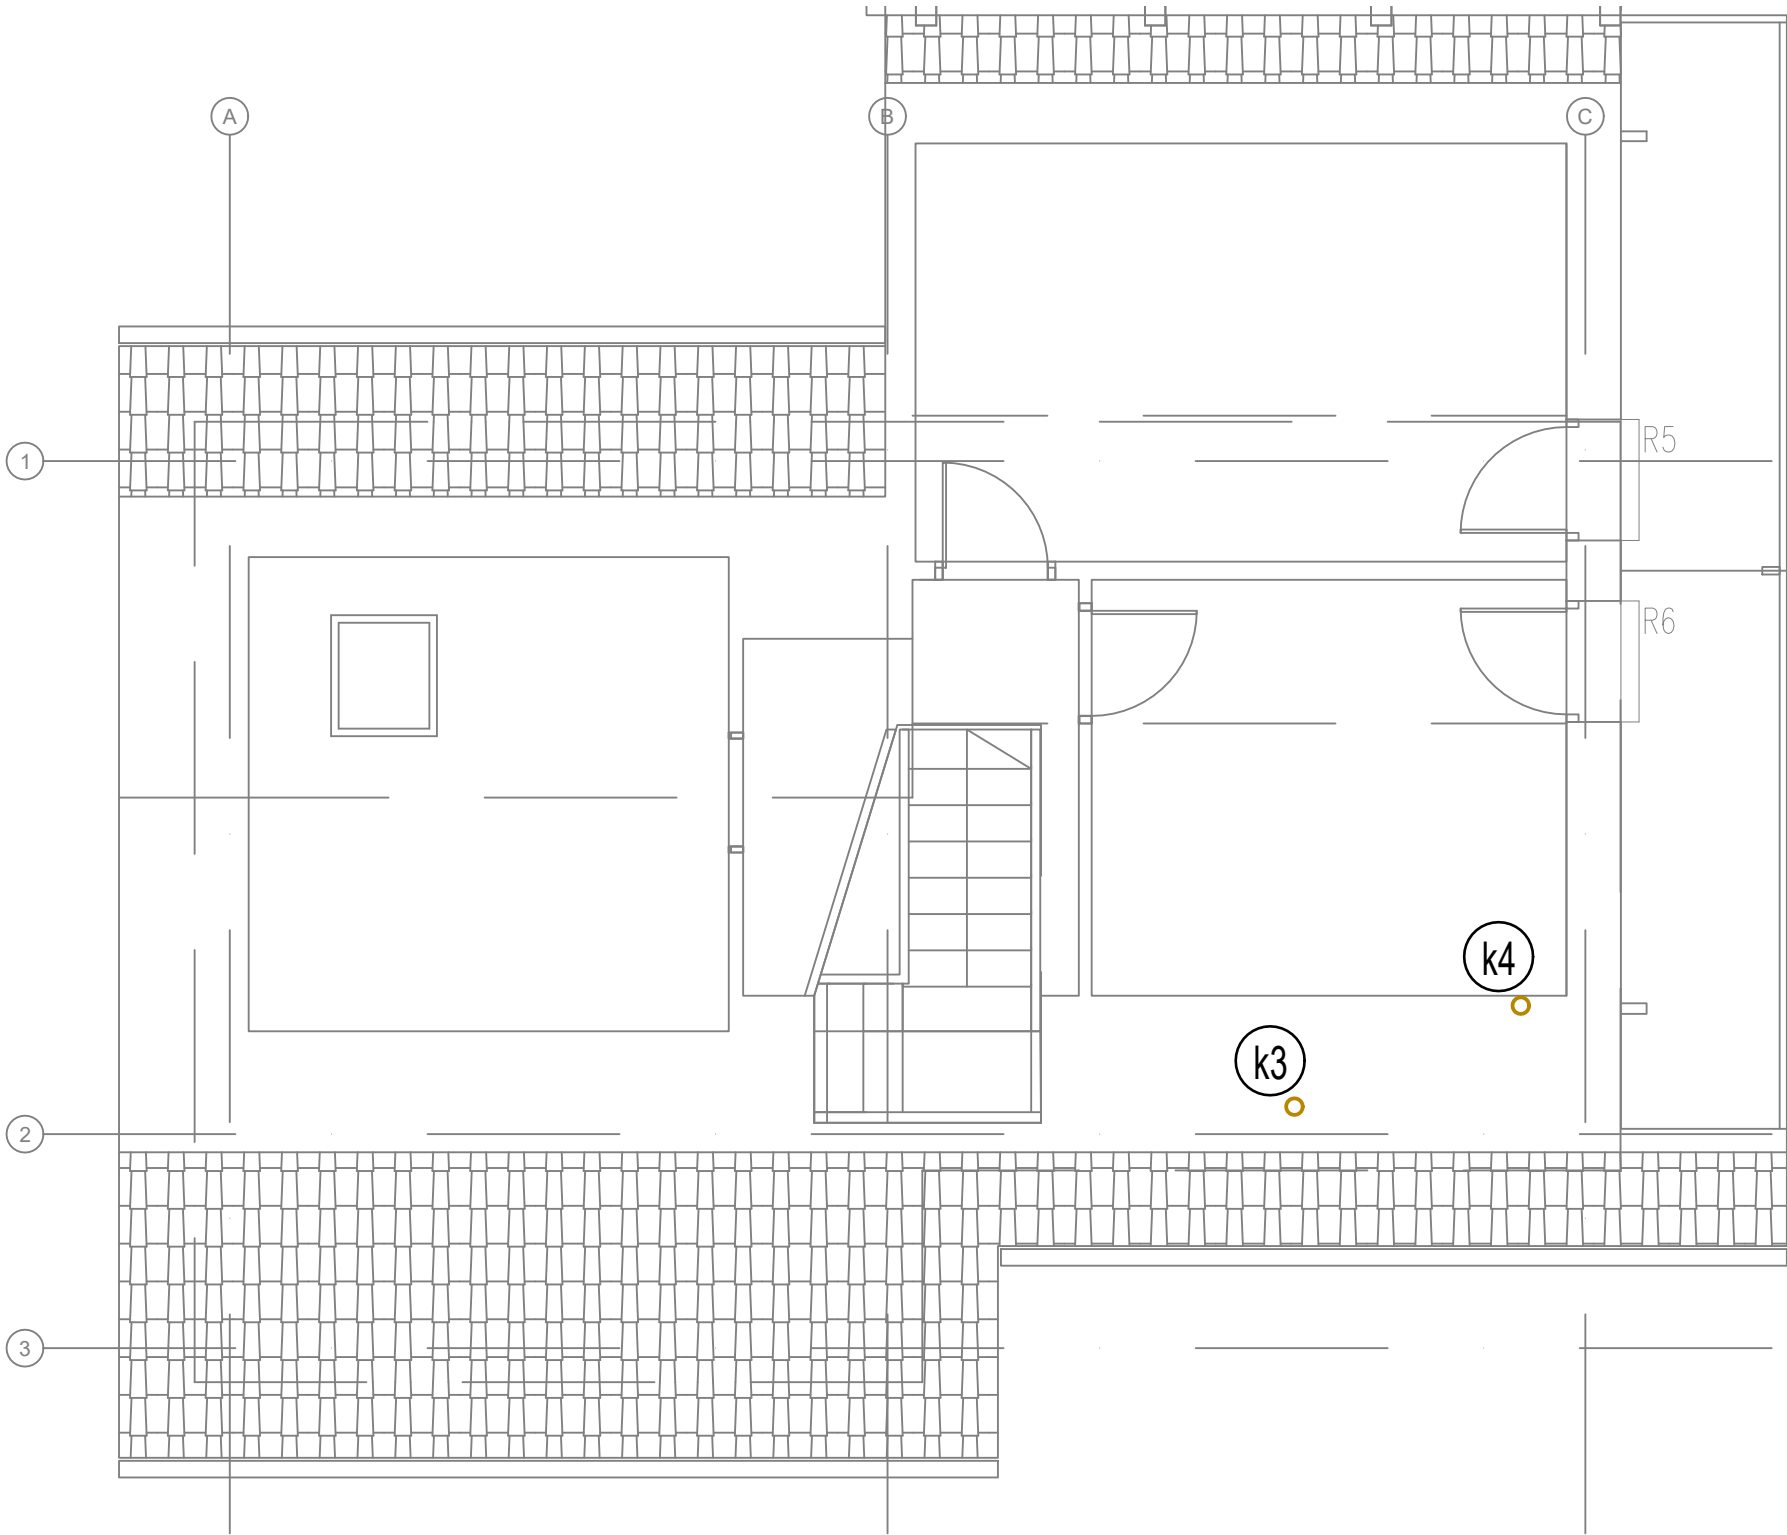

- LEGENDA:
- projektowana podposadzkowa instalacja kanalizacji sanitarnej
  - projektowana instalacja kanalizacji sanitarnej - podejścia do urządzeń,
  - projektowany pion kan. sanitarnej wyprowadzony ponad dach budynku,
  - "II" - punkt wyjścia kanalizacji z budynku,

TEMAT  
PRZEBUDOWA I MODERNIZACJA ZESPOŁU PIĘCIU BUDYNKÓW REKREACYJNYCH  
WRAZ Z ZAGOSPODAROWANIEM TERENU I NIEZBĘDNĄ INFRASTRUKTURĄ  
TECHNICZNĄ TERENU OŚRODKA WYPOCZYNKOWEGO WSSE "INWEST-PARK"  
NA DZ. NR 969, 970 W POBIEROWIE

INWESTOR  
Wałbrzyska Specjalna Strefa Ekonomiczna "INWEST-PARK" sp. z o.o.  
Uczniowska 16  
58-306 Wałbrzych

**kropka studio klub architektki**  
ul. Wrocławska 48 30-011 Kraków  
mob: 500 559 071 501 014 298  
biuro@kropka-studio.pl

FAZA			
PROJEKT TECHNICZNY			
TREŚĆ RYSUNKU			
BUDYNEK 1			
Instalacja kan. sanitarnej - rzut parteru i poddasza			
RYS. NR	SKALA	DATA	
04-07/23/IS	1:50	07.2023	
AUTOR	PODPIS		DATA
specjalność sanitarna mgz inż. Aleksandra Wawrzyniak SLK/6484/PWBS/22			

UWAGA: Wszystkie wymiary sprawdzić na budowie.