


GRANICA

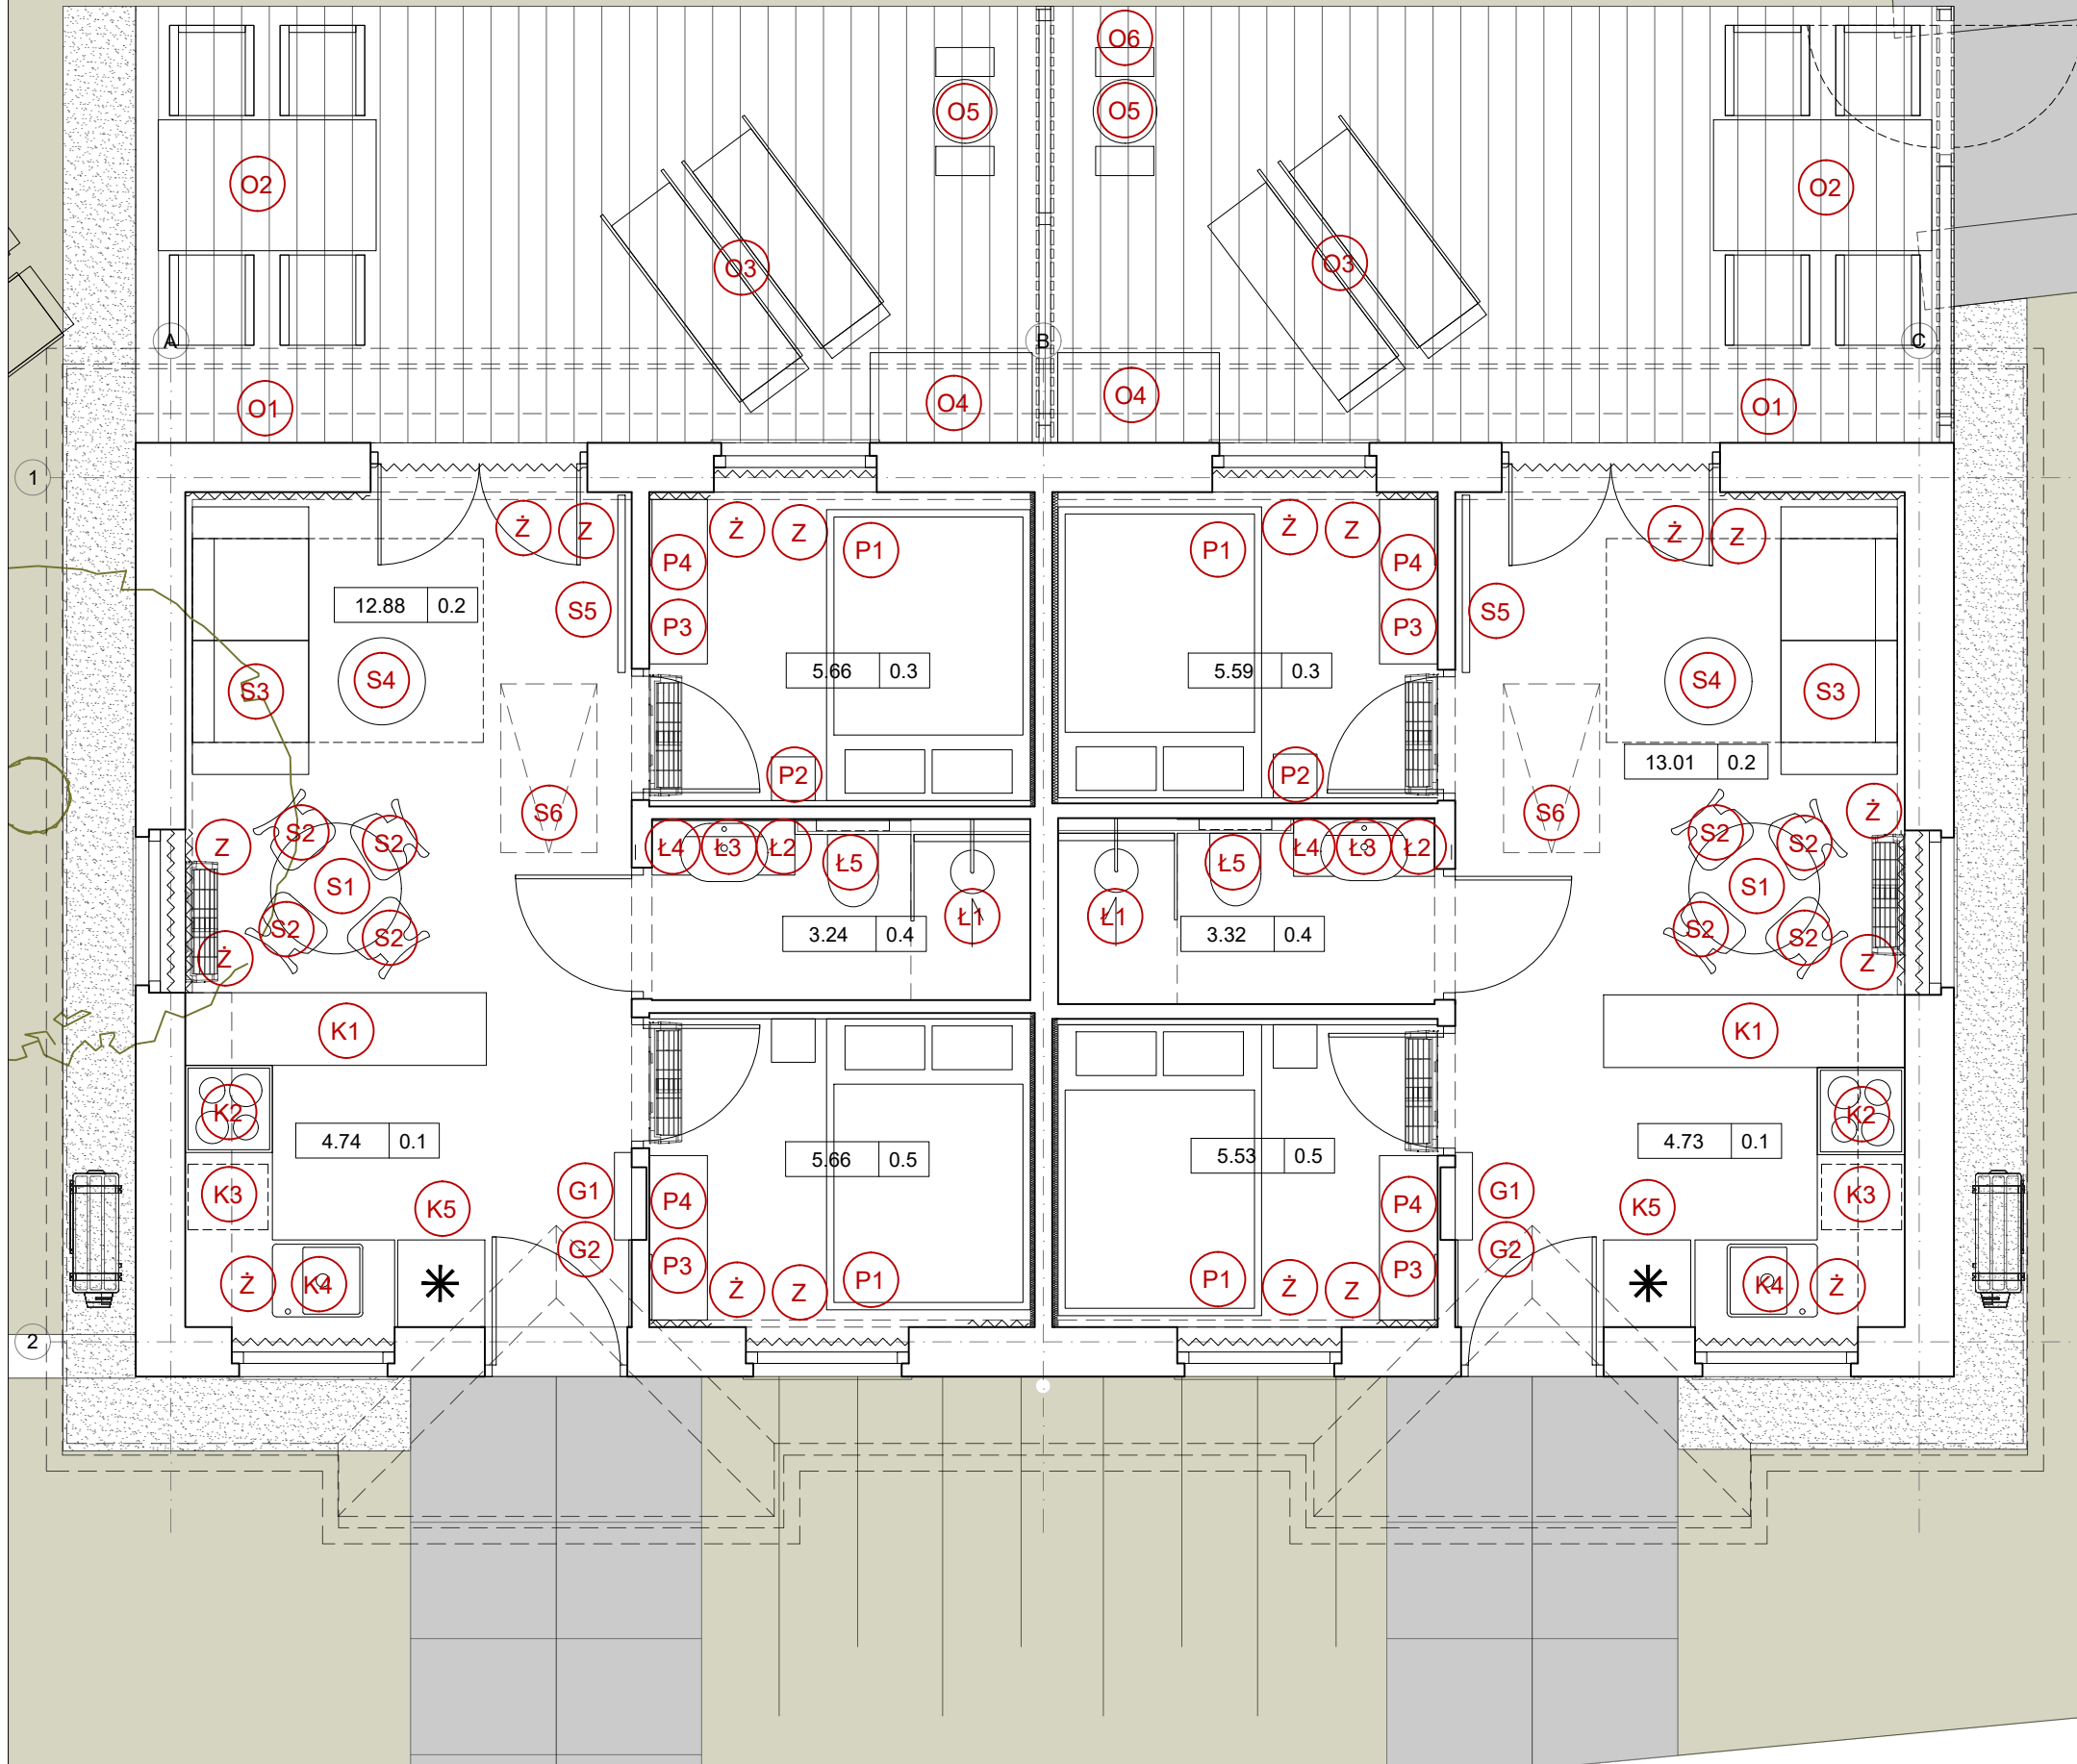

PRZEDPOKÓJ:

G1 zestaw okrągłych drewnianych wieszaków, uchwyty
kolor czarny,
zestaw 3 x Ø9cm; 1 x Ø13cm; 1 x Ø17cm;
ilość 2 szt.
półka stalowa na wys. 90 cm nad posadzką,
dł. 60 cm, gł. 12 cm
kolor czarny
ilość 2 szt.

G2 lustro wklejane na ścianę
szczegóły wg zestawienia
ilość 2 szt.

KUCHNIA:

K1 kuchnia z mdf forniowanego
wykonanie na zamówienie
szczegóły wg detalu
ilość 2 szt.

K2 kuchenka indukcyjna, 4-palnikowa
do zabudowy, kolor czarny
piekarnik elektryczny,
do zabudowy, kolor czarny
ilość 2 szt.

K3 zmywarka do zabudowy
szer. 45 cm
ilość 2 szt.

K4 zlewozmywak granitowy,
wym. 62x50x18 cm,
jednokomorowy z ociekaczem,
kolor grafitowy;
bateria kuchenna, składana, nablutowa, obrotowa
wys. 32 cm, stal szcztokowana
ilość 2 szt.

K5 lodówka wolnostojąca,
wym. 144x55x61,5
kolor czarny,
ilość 2 szt.

POKÓJ DZIENNY:

S1 stół okrągły dębowy, średnica 90 cm
drewno olejowane
ilość 2 szt.

S2 krzesło tapicerowane, siedzisko z tworzywa sztucznego,
stelaż metalowy w kolorze czarnym
ilość 8 szt.

S3 sofa 2-osobowa, z funkcją spania,
wym. 98x190x48 cm
kolor szary lub beżowy
ilość 2 szt

S4 stolik kawowy ze sklejk,
średnica 60 cm, wys. 41 cm
kolor czarny, wykończenie matowe
ilość 2 szt

S5 telewizor 50",
montaż na uchwytych ściennych
ilość 2 szt.

S6 wąż z drabiną, szerokość należy dostosować
do rozstawu belek stropowych;
długość 118 cm;
wykończenie wężu od spodu
należy dostosować do sufitu w salonie;
na poddaszu należy zamontować drewniane barierki ochronne;
ilość 2 szt.

SYPIALNIE:

P1 łóżko kontynentalne bez wezgłowia,
możliwość montażu kółek,
wymiar 140x200 cm,
stelaż z tapicerowany w kolorze szarym,
nogi drewniane,
ilość 4 szt.

P2 półka ścienna, wsuwana do panelu ściennego,
płyta pilśniowa, lakierowana, wykończenie matowe
gł. 28 cm
ilość 16 szt.

P3 komoda z mdf, lakierowane na kolor szary,
wykończenie matowe
wym. 113x40x80 cm,
ilość 4 szt.

P4 owalne lustro w cienkiej ramie
wym. 50x100, kolor czarny
ilość 4 szt.

ŁAZIENKA:

Ł1 zestaw natryskowy z baterią i deszczownicą ścienną,
stal szcztokowana;
średnica rozety: 178 mm
średnica przyłącza: 1/2"
średnica deszczownicy: 300 mm
odpływ liniowy przy ścianie 80 cm, h max 70mm,
spadek min. 1,5 %
ilość 2 szt.

Ł2 lustro wklejane na ścianę, zlicowane z płytkami
szczegóły wg zestawienia
ilość 2 szt.

Ł3 owalna umywalka nablutowa,
wym. 55x36x14,7 cm, otwór na baterię;
kolor biały;
bateria ze stali szcztokowanej,
jednouchwytna, zasięg wylewki: 17 cm
wysokość wypływu wody: 22,5 cm
całkowita wysokość baterii: 30,5 cm
ilość 2 szt.

Ł4 szafka łazienkowa
wykonanie na zamówienie
szczegółu wg detalu
ilość 2 szt.

Ł5 miska WC wisząca bez kołnierza
z deską wolnoopadającą,
wym. 36,5x49x37 cm, kolor biały;
element montażowy do WC gł. 8 cm;
przycisk spłukujący WC pneumatyczny;
średnica 9,5 cm, kolor biały,
ilość 2 szt.

OSŁONA OKIEN:

Z zasłony zaciemniające, kolor szary,
wys. 250 cm,
ilość 8 szt.

Ż rolety dzień noc
kolor biały
wymiar dostosować do wymiaru okna
ilość 10 szt.

TARAS:

O1 markiza wodoodporna, aluminiową ramę
z metalowym wzmocnieniem,
tkanina poliestrowa z powłoką PU,
kolor jasnoszary,
szer.: 600 cm, wysięg 300 cm
ilość 2 szt.

O2 stół ogrodowy z wodoodpornego polipropylenu+żywica
wykończenie matowe
wym.: 150x90x74 cm, kolor grafitowy;
ilość 2 szt.
krzesła ogrodowe z polipropylenu,
wzmocnione włóknom szklanym,
wym. 58,5x59x86 cm
kolor grafitowy
ilość 8 szt.

O3 składany leżak ogrodowy z polirattan
wym.: 61 x 147 x 95 cm
kolor grafitowy
ilość 6 szt.

O4 skrzynia ogrodowa,
kolor szary,
wym. :62x134x71 cm
ilość 2 szt.

O5 grill kulisty, wykonany z blachy stalowej,
na podstawie ruchomej (wózku),
pokryty lakierem proszkowym ogniotrwałym,
miska paleniskowa oraz pokrywa emaliowane,
chromowany ruszt;
mata pod grilla z tworzywa sztucznego,
wym.: 76 x112 cm,
ilość 2 szt.

O6 parawan z desek kompozytowych,
na podkonstrukcji stalowej;
kolor ciemne drewno naturalne,
szczegóły wg detalu;
wym.: 2x6-10x 210-240 cm

UWAGA:

- WSZYSTKIE WYMIARY NALEŻY SPRAWDZIĆ NA BUDOWIE
- WYMIARY PODANO W STANIE OTYNKOWANYM DLA ŚCIAN ISTNIEJĄCYCH. WSZYSTKIE WYMIARY PODANO ORIENTACYJNIE. NADRZĘDNYMI SĄ WYTTCZNE ODNOŚNIE OSI ORAZ OPISY.
- WYSOKOŚCI PODANO W STANIE WYKOŃCZENIA POSADZKI

TEMAT

PRZEBUDOWA I MODERNIZACJA ZESPÓŁU PIĘCIU BUDYNKÓW REKREACYJNYCH WRAZ Z ZAGOSPODAROWANIEM TERENU I NIEZBĘDĄ INFRASTRUKTURĄ TECHNICZNĄ TERENU OŚRODKA WYPOCZYNKOWEGO WSSE "INWEST-PARK" NA DZ. NR 969, 970 W POBIEROWIE

INWESTOR

Wałbrzyska Specjalna Strefa Ekonomiczna "INWEST-PARK" sp. z o.o.
Uczniowska 16,
58-306 Wałbrzych

PROJEKT ARCHITEKTONICZNY

kropka studio klub architektki

ul. Wrocławska 48 30-011 Kraków
mob: 500 559 071 501 014 298
biuro@kropka-studio.pl

FAZA

PROJEKT TECHNICZNY

TREŚĆ RYSUNKU

RZUT WYPOSAŻENIA

RYS. NR		SKALA	DATA
06		1:50	07.2023
AUTOR	specjalność architektoniczna arch. Małgorzata Łapaj MPOIA/011/2015 arch. Jakub Kowalczyk MPOIA/048/2015	PODPIS	DATA
WSPÓŁPRACA	arch. Joanna Nurzyńska arch. Maria Pirhalo		