

K1 kuchnia z mdf , lakierowana kolor szary  
wykończenie matowe  
wykonanie na zamówienie  
szczegóły wg detalu  
ilość 1 szt.

**K2** kuchenka indukcyjna, 4-palnikowa  
do zabudowy , kolor czarny  
piekarnik elektryczny,  
do zabudowy, kolor czarny  
ilość 1 szt.

**K3** zmywarka do zabudowy  
szer. 45 cm  
ilość 1 szt.

**K4** zlewomylwywak granitowy ,  
wym. 62x50x18 cm,  
jednokomorowy z ociekaczem,  
kolor granitowy;  
mosiężna bateria kuchenna, składana, nablutowa, obrotowa  
wys. 32 cm, kolor czarny  
ilość 1 szt.

K5 lodówka do zabudowy  
wym. 177.5 x 54 x 55  
kolor biały,  
ilość 1 szt.

**K6** niski regał z półkami otwartymi,  
wykonanie na zamówienie,  
drewno lite lub mdf fornirowane,  
kolor dostosować do schodów,  
wys. 90 cm, gł 60 cm,  
szerokość dostosować do słupków schodowych  
ilość 1 szt.

1. WSZYSTKIE WYMIARY NALEŻY SPRAWDZIĆ NA BUDOWIE
2. WYMIARY PODANO W STANIE OTYNKOWANYM DLA ŚCIAN  
ISTNIEJĄCYCH. WSZYSTKIE WYMIARY PODANO  
ORIENTACYJNIE. NADRZĘDNymi SĄ WYTYCZNE ODNOŚNIE  
OSI ORAZ OPISY.
3. WYSOKOŚCI PODANO W STANIE WYKOŃCZENIA POSADZKI

**PRZEBUDOWA I MODERNIZACJA ZESPOŁU PIĘCIU BUDYNKÓW REKREACYJNYCH WRAZ Z ZAGOSPODAROWANIEM TERENU I NIEZBĘDĄ INFRASTRUKTURĄ TECHNICZNĄ TERENU OŚRODKA WYPOCZYNKOWEGO WSSE "INWEST-PARK" NA DZ. NR 969, 970 W POBIEROWIE**

Wałbrzyska Specjalna Strefa Ekonomiczna "INWEST-PARK" sp. z o.o.  
Uczniowska 16,  
58-306 Wałbrzych


**kropka** studio   **klub** architekti

ul. Wrocławska 48 30-011 Kraków  
mob: 500 559 071 501 014 298  
biuro@kropka-studio.pl


PROJEKT TECHNICZNY


## DETAL KUCHNI

RYS. NR		SKALA	DATA
12		1:20	07.2023
AUTOR	specjalność architektoniczna arch. Małgorzata Łajap MPOIA/011/2015 arch. Jakub Kowalczyk MPOIA/048/2015	PODPIS	DATA
WSPÓŁPRACA	arch. Joanna Nurzyńska arch. Maria Pińhalo		

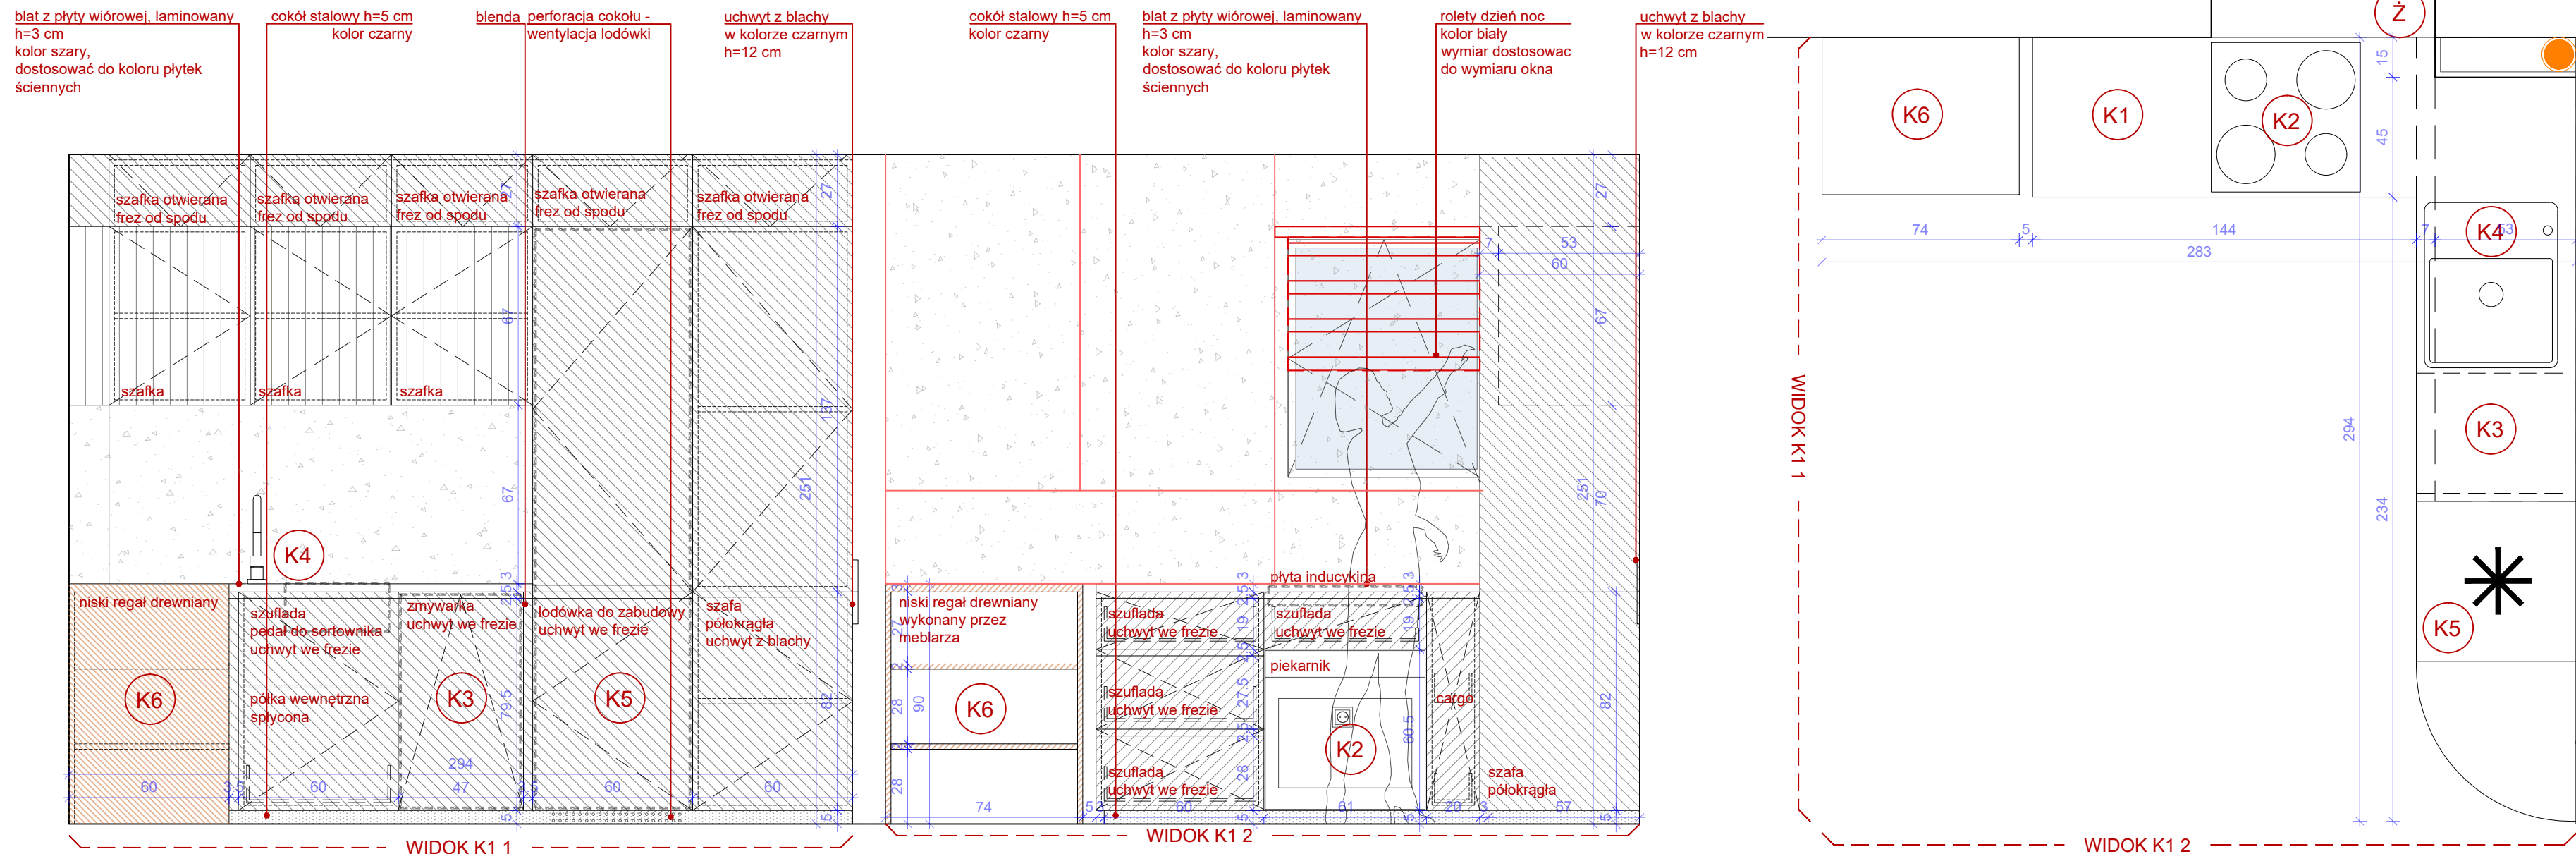

 płyta mdf lakierowana, kolor jasnoszary RAL 7038, matowy

 ściana malowana farbą zmywalną  
w kolorze białym - RAL 9003

 cokół stalowy - płaskownik  
malowany proszkowo na kolor czarny ral 9004  
wysokość h=5 cm