

przedścianka  
z suchej zabudowy  
na pełną wysokość

szyba prysznicowa  
wg zestawienia

blat z płyty HPL  
laminowanej  
kolor szary


umywalka nabołowa z  
baterią stojącą  
ze stali szczotkowanej

przedścianka  
z suchej zabudowy  
do wys. 126cm

odływ liniowy przyścienny  
80 cm

lustro wklejane  
wg zestawienia

wnęka okienna w kolorze  
białym  
parapet z konglomeratu

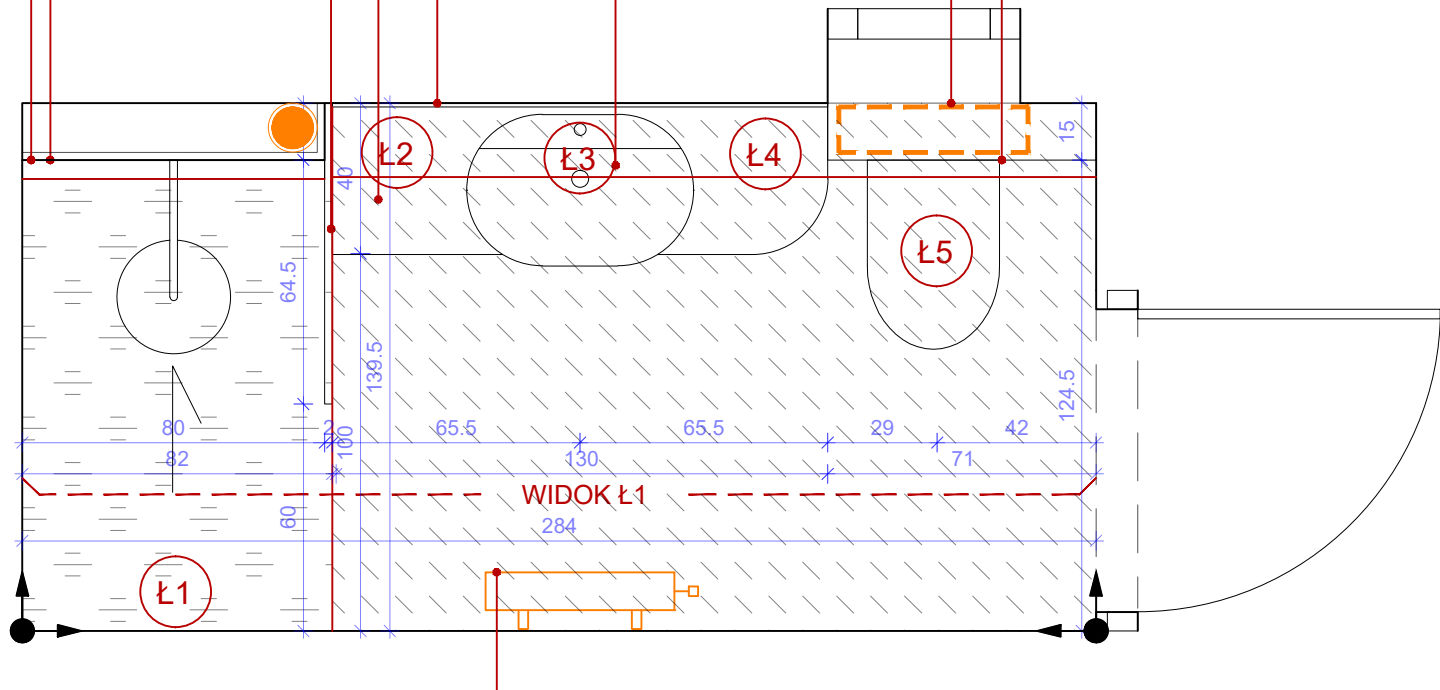

okrągła bateria prysznicowa 2-funkcyjna  
przyłącze katowe z uchyltem na słuchawkę  
stal szczotkowana

szyba prysznicowa  
wg zestawienia

blat z płyty HPL  
laminowanej  
kolor szary


umywalka nabołowa z  
baterią stojącą  
ze stali szczotkowanej

ścienna oprawa  
liniowa  
kolor czarny

lustro wklejane  
wg zestawienia

przedścianka  
z suchej zabudowy  
do wys. 126cm

przycisk spłukujący  
pneumatyczny  
Ø9,5 cm, biały

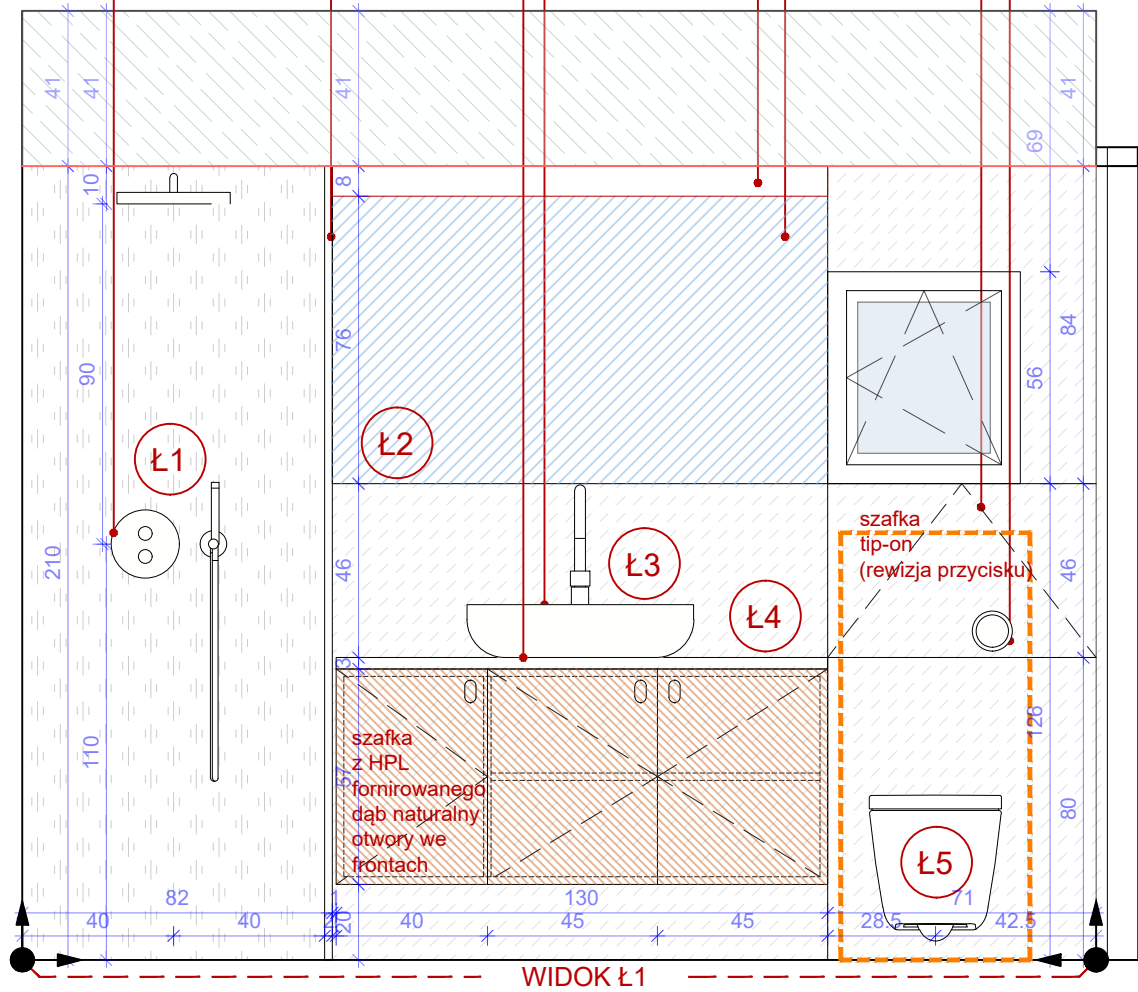

#### ŁAZIENKA:

- Ł1 zestaw natryskowy z baterią i deszczownicą ścienną, stal szczotkowana; średnica rozety: 178 mm średnica przyłącza: 1/2" średnica deszczownicy: 300 mm odływ liniowy przy ścianie 80 cm, h max 70mm, spadek min. 1,5 % ilość 1 szt.
- Ł2 lustro wklejane na ścianę, zlicowane z płytkami szczegółów wg zestawienia ilość 1 szt.
- Ł3 owalna umywalka nabołowa, wym. 55x36x14,7 cm, otwór na baterię; kolor biały; bateria ze stali szczotkowanej, jednouchwyłowa, zasięg wylewki: 17 cm wysokość wypływu wody: 22,5 cm całkowita wysokość baterii: 30,5 cm ilość 1 szt.
- Ł4 szafka łazienkowa wykonanie na zamówienie szczegółu wg detalu ilość 1 szt.
- Ł5 miska WC wisząca bez kołnierza z deską wolnoopadającą, wym. 36,5x49x37 cm, kolor biały; element montażowy do WC gł. 8 cm; przycisk spłukujący WC pneumatyczny; średnica 9,5 cm, kolor biały, ilość 1 szt.

- płyta mdf wykończona fornirem - dąb naturalny, olejowany w łazienkach płyta hpl fornirowana
- płytki wielkoformatowa, matowa kolor jasnoszary RAL 7038, kolor fugi w kolorze płytki
- płytki wielkoformatowa, matowa kolor szary RAL 7042, kolor fugi w kolorze płytki

#### UWAGA:

- WSZYSTKIE WYMIARY NALEŻY SPRAWDZIĆ NA BUDOWIE
- WYMIARY PODANO W STANIE OTYNKOWANYM DLA ŚCIAN ISTNIEJĄCYCH. WSZYSTKIE WYMIARY PODANO ORIENTACYJNIE. NADRZĘDNYMI SĄ WYTYCZNE ODNOŚNIE OSI ORAZ OPISY.
- WYSOKOŚCI PODANO W STANIE WYKOŃCZENIA POSADZKI

#### TEMAT

PRZEBUDOWA I MODERNIZACJA ZESPOŁU PIĘCIU BUDYNKÓW REKREACYJNYCH WRAZ Z ZAGOSPODAROWANIEM TERENU I NIEZBĘDNĄ INFRASTRUKTURĄ TECHNICZNĄ TERENU OŚRODKA WYPOCZYNKOWEGO WSSE "INWEST-PARK" NA DZ. NR 969, 970 W POBIEROWIE

#### INWESTOR

Wałbrzyska Specjalna Strefa Ekonomiczna "INWEST-PARK" sp. z o.o.  
Uczniowska 16,  
58-306 Wałbrzych

#### PROJEKT ARCHITEKTONICZNY

### kropka studio klub architektki

ul.Wrocławska 48 30-011 Kraków  
mob: 500 559 071 501 014 298  
biuro@kropka-studio.pl

#### FAZA

#### PROJEKT TECHNICZNY

#### TREŚĆ RYSUNKU

#### DETAL ŁAZIENKI

RYS. NR		SKALA	DATA
13		1:20	07.2023
AUTOR	specjalność architektoniczna arch. Małgorzata Łapaj MPOIA/011/2015 arch. Jakub Kowalczyk MPOIA/048/2015	PODPIS	DATA
WSPÓŁPRACA	arch. Joanna Nurzyńska arch. Maria Pirhalo		