


TM1

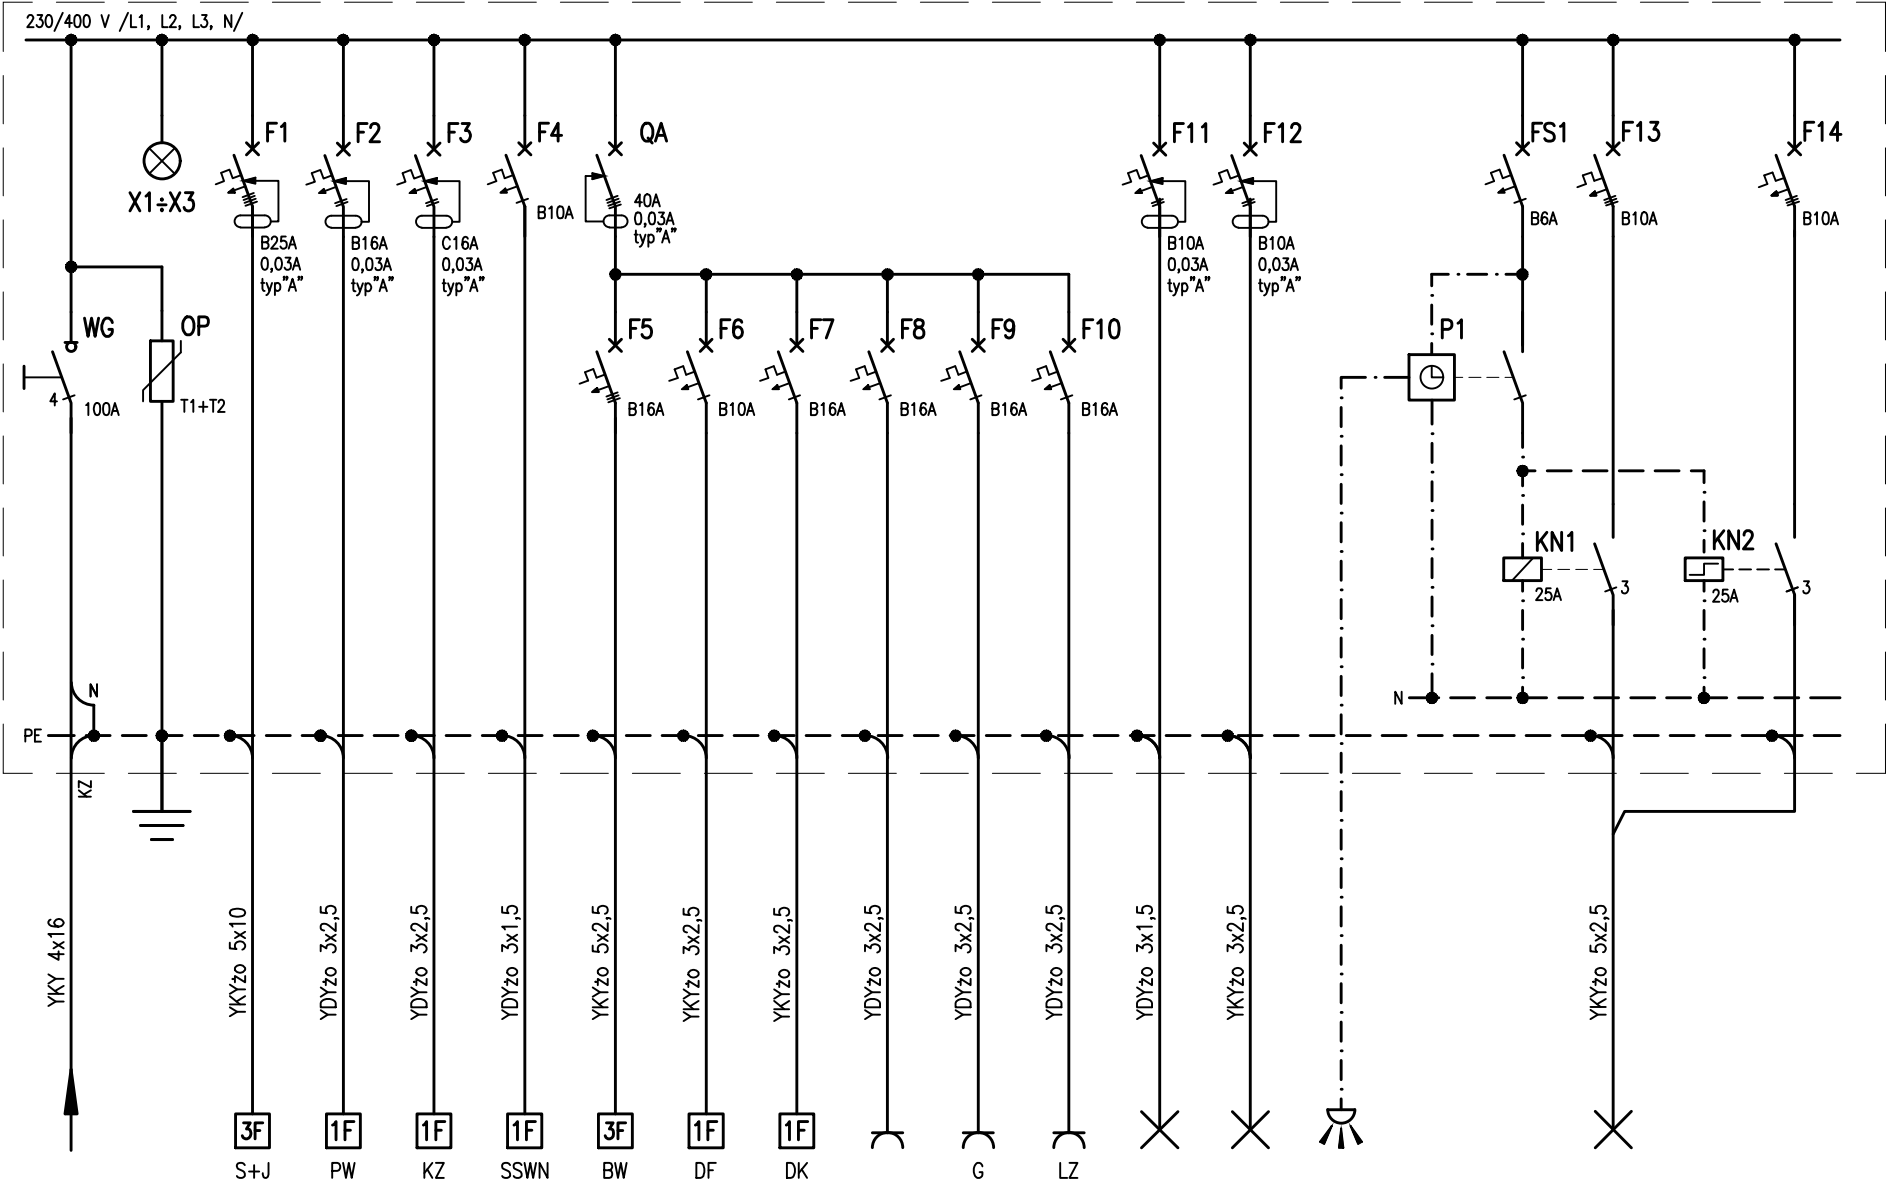

ZASILANIE Z ZESTAWU  
ZŁĄCZOWO-POMIAROWEGO

TEREN ZEWNĘTRZNY –  
SAUNA I JACUZZI

POM. 0.2 –  
PODGRZEWACZ WODY

ELEWACJA –  
JEDN. ZEWN. KLIMATYZACJI

POM. 0.1 –  
SYSTEM SYG. WŁAMANIA I NAP.

TEREN ZEWNĘTRZNY –  
BRAMA WJAZDOWA

TEREN ZEWNĘTRZNY –  
DOMOFON

ELEWACJA –  
DYSPOZYTOR KLUCZY

POM. 0.1, 0.2

POM. 0.2 –  
GRZEJNIK ŁAZIENKOWY

POM. 0.1 – SZAFKA  
DYSTRYBUCYJNA

POM. 0.1 ÷ 0.2

WIATA ROWEROWA

CZUJNIK ZMIERZCHOWY

ZEGAR STERUJĄCY

OŚWIETLENIE ZEWNĘTRZNE,  
OŚWIETLENIA LOGO

UWAGI:

- Układ sieci TN–C–S.
- Ochrona przed porażeniem: SAMOCZYNNE WYŁĄCZENIE ZASILANIA.

TEMAT

PRZEBUDOWA I MODERNIZACJA ZESPOŁU PIĘCIU BUDYNKÓW REKREACYJNYCH WRAZ Z ZAGOSPODAROWANIEM TERENU I NIEZBĘDNĄ INFRASTRUKTURĄ TECHNICZNĄ TERENU OŚRODKA WYPOCZYNKOWEGO WSSE "INWEST-PARK" NA DZ. NR 969, 970 W POBIEROWIE

INWESTOR

Wałbrzyska Specjalna Strefa Ekonomiczna "INWEST-PARK" sp. z o.o.  
Uczniowska 16,  
58-306 Wałbrzych

PROJEKT ARCHITEKTONICZNY

**kropka studio klub architektki**

ul.Wrocławska 48 30-011 Kraków  
mob: 500 559 071 501 014 298  
biuro@kropka-studio.pl

FAZA

PROJEKT TECHNICZNY

TREŚĆ RYSUNKU

SCHEMAT TABLICZY TM1

RYS. NR	SKALA	DATA
E101		07.2023
AUTOR	specjalność elektryczna tech. Krzysztof Windak nr upr. 480/94	PODPIS
WSPÓŁPRACA	inż. Wojciech Wierciak	DATA