



Rzut parteru.

1:50

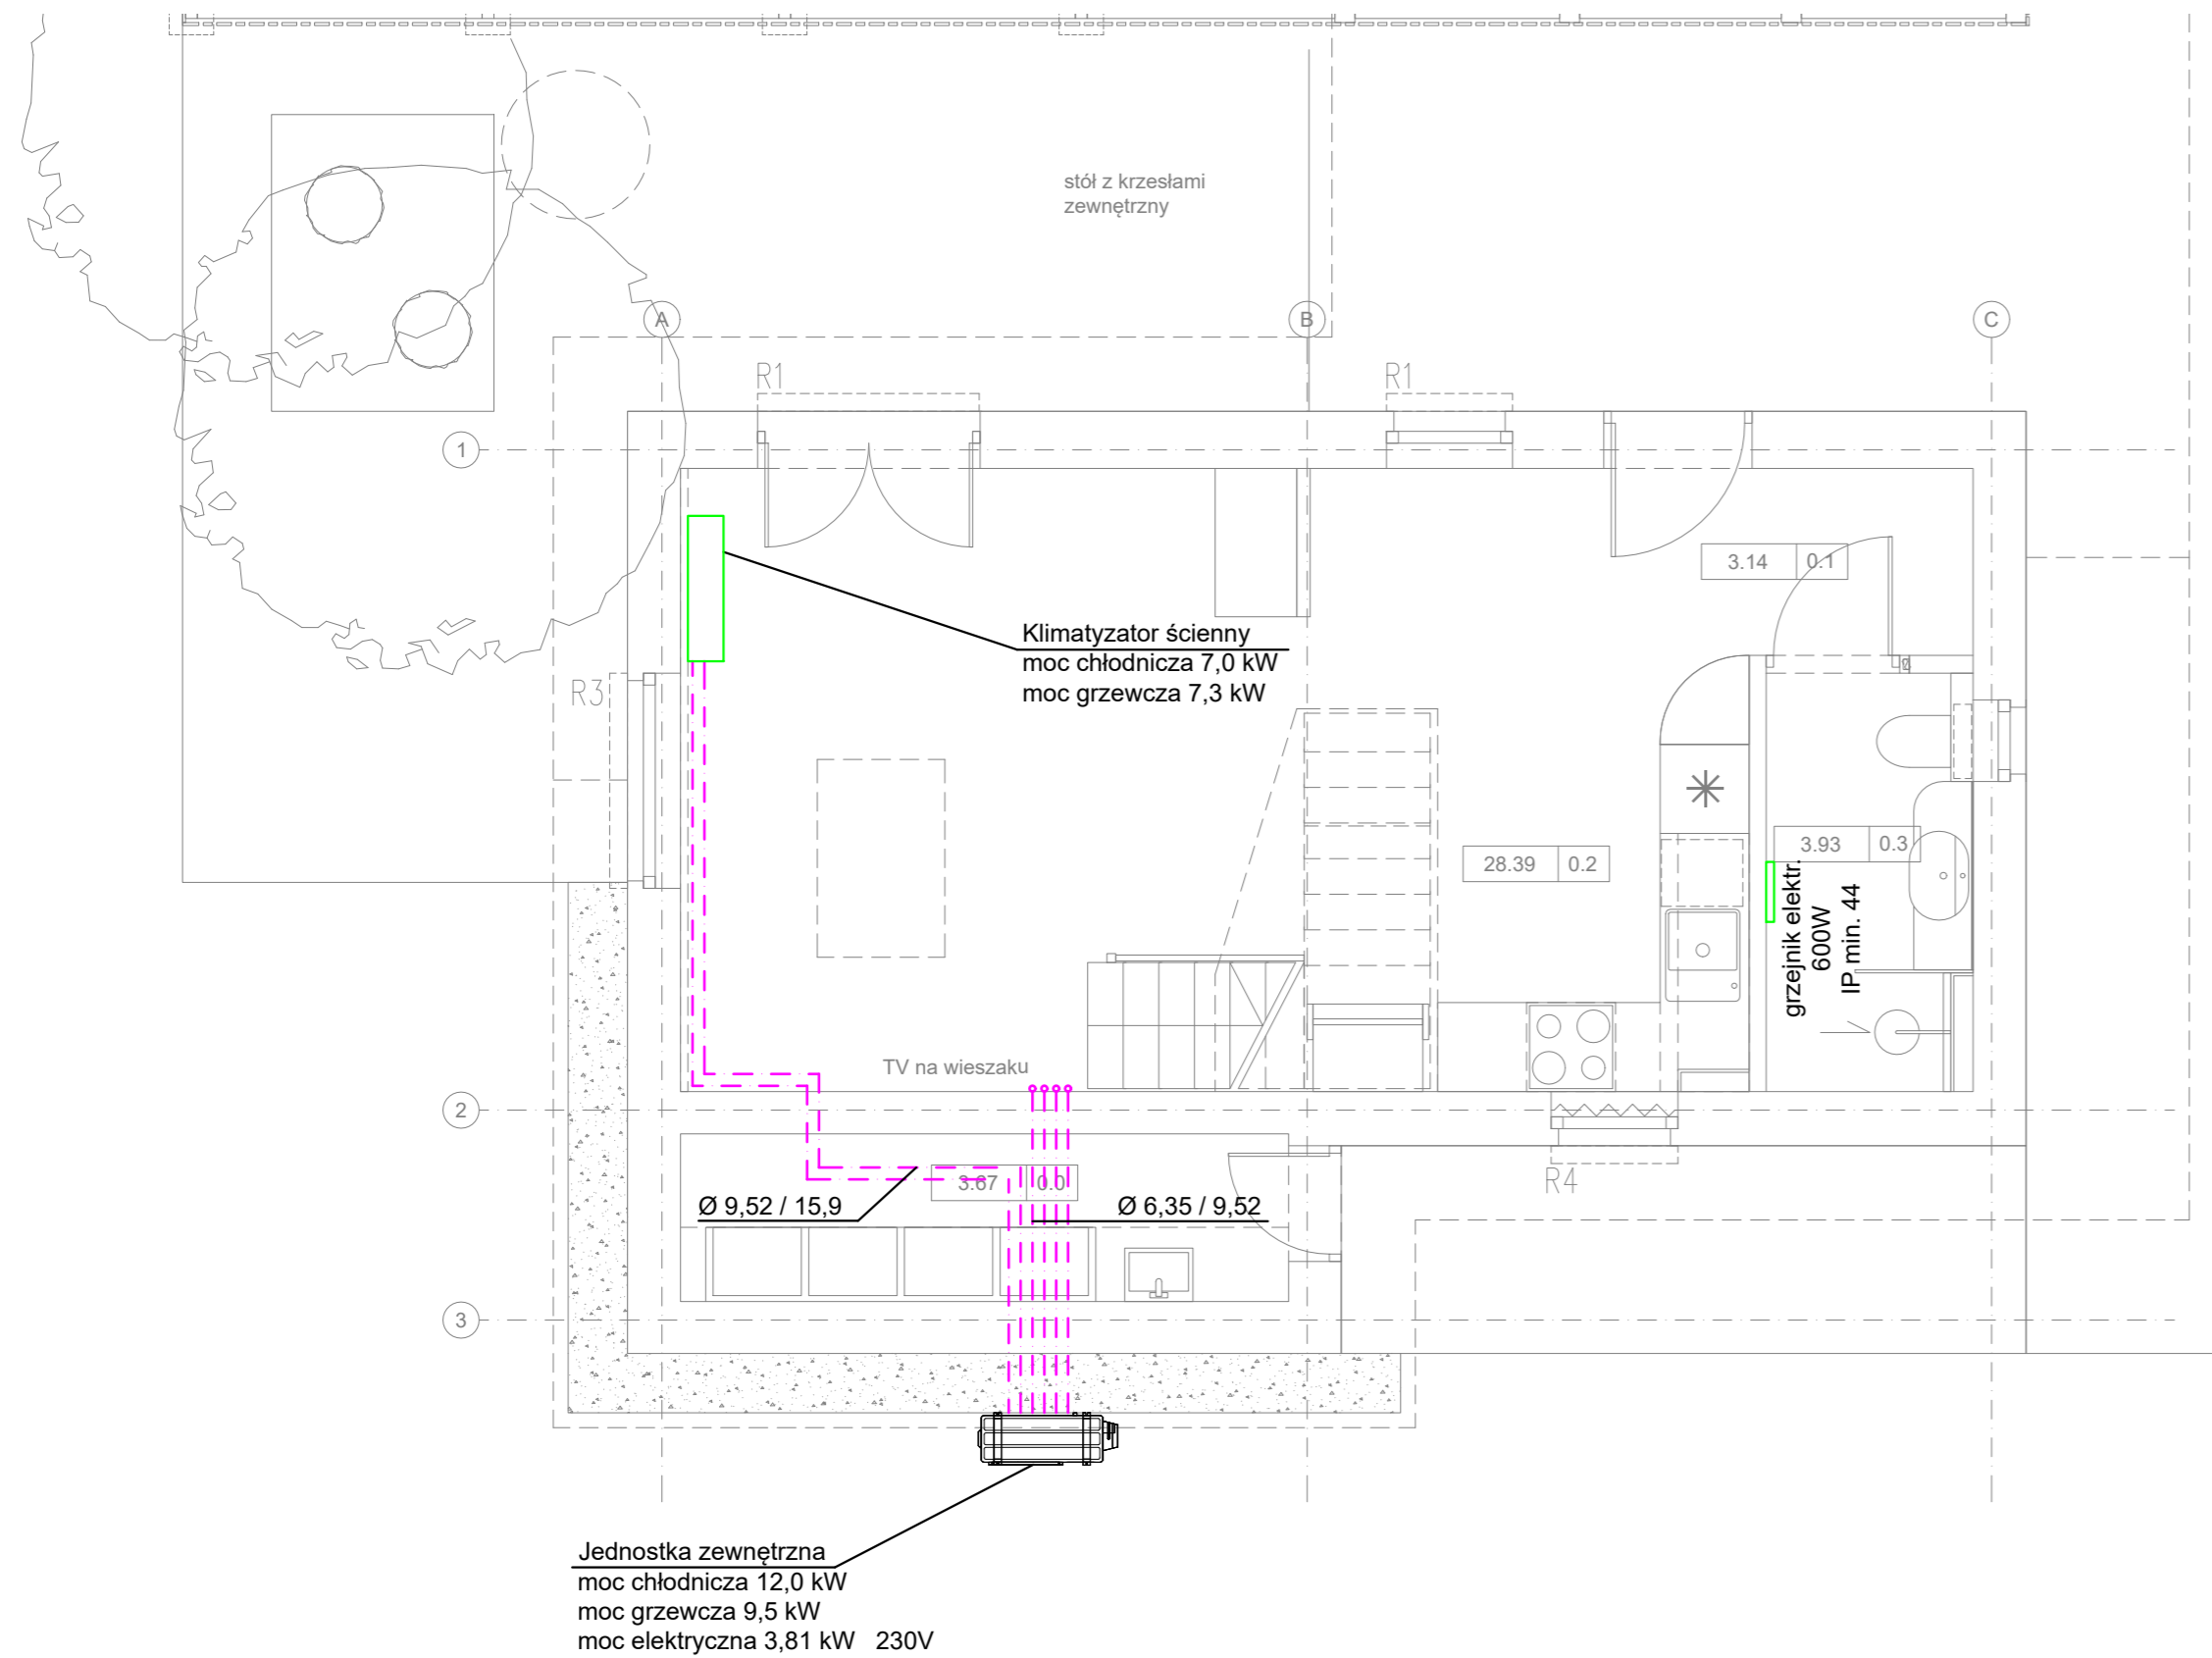

Rzut poddasza.

1:50

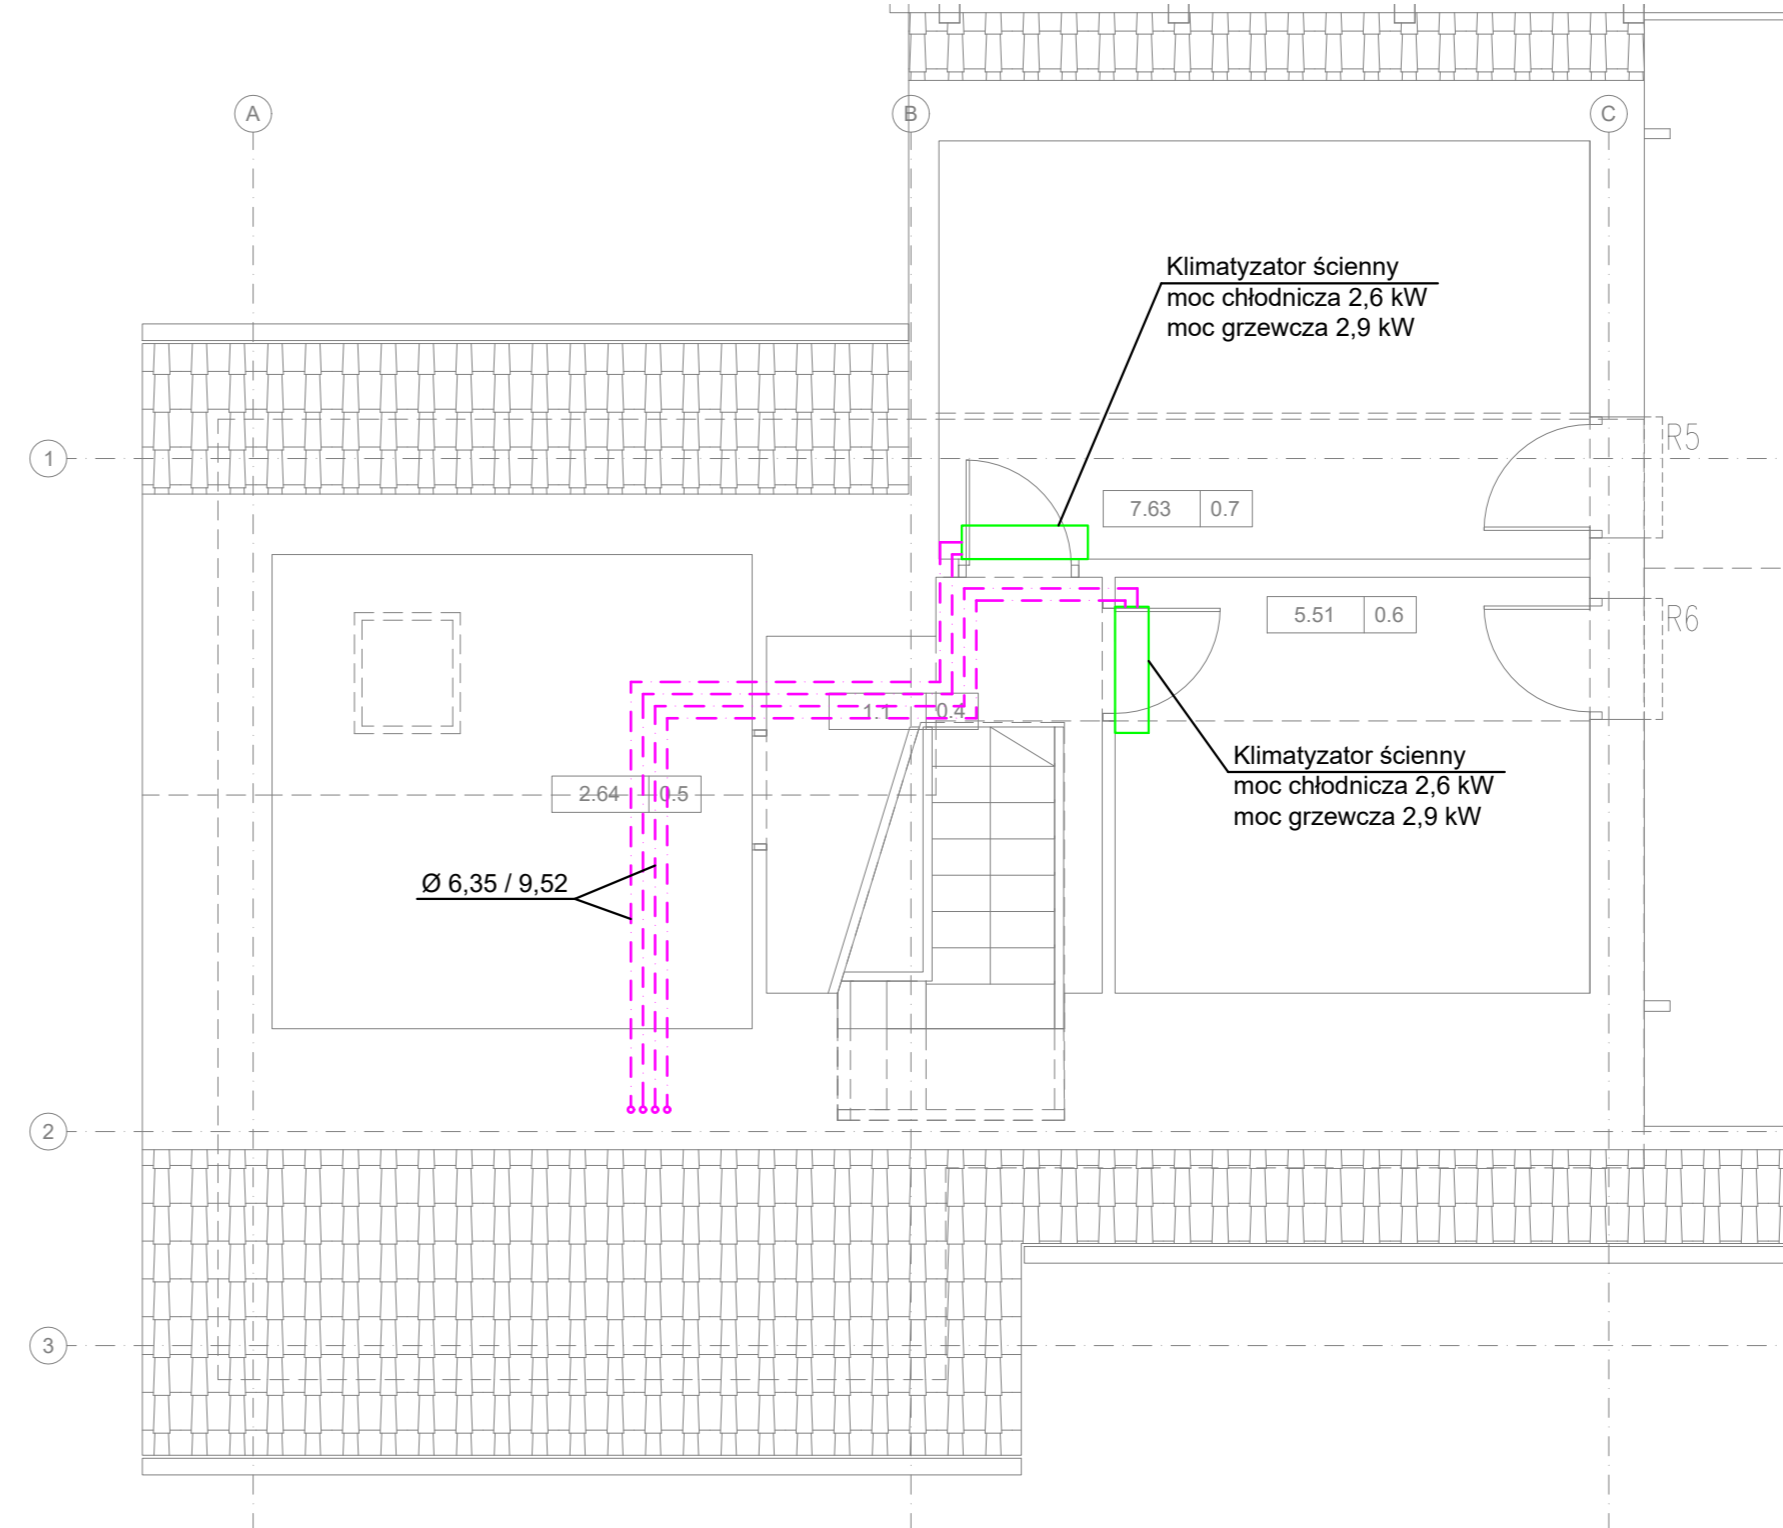

LEGENDA:

- - - - - projektowana instalacja chłodnicza

UWAGA:

Odprowadzenie skroplin z jednostek wewnętrznych do najbliższych pionów kanalizacyjnych. Wszystkie piony kanalizacyjne bezwzględnie wyprowadzić ponad dach.

TEMAT

PRZEBUDOWA I MODERNIZACJA ZESPOŁU PIĘCIU BUDYNKÓW REKREACYJNYCH WRAZ Z ZAGOSPODAROWANIEM TERENU I NIEZBĘDNĄ INFRASTRUKTURĄ TECHNICZNĄ TERENU OŚRODKA WYPOCZYNKOWEGO WSSE "INWEST-PARK" NA DZ. NR 969, 970 W POBIEROWIE

INWESTOR

Wałbrzyska Specjalna Strefa Ekonomiczna "INWEST-PARK" sp. z o.o.
Uczniowska 16
58-306 Wałbrzych

kropka studio klub architektki

ul. Wroclawska 48 30-011 Kraków
mob: 500 559 071 501 014 298
biuro@kropka-studio.pl

FAZA

PROJEKT TECHNICZNY

TREŚĆ RYSUNKU

BUDYNEK 1

Instalacja grzewcza i chłodząca - rzut parteru i poddasza

RYS. NR	SKALA	DATA
08-07/23/IS	1:50	07.2023
AUTOR	PODPIS	DATA
specjalność sanitarna mgz inż. Aleksandra Wawrzyniak SLK/6484/PWBS/22		

UWAGA: Wszystkie wymiary sprawdzić na budowie.